


FIRE ALARM SYSTEM LAYOUT PLAN
 SCALE 1:100
 (องค์การเตรียมวิทยาลัทธิราชภัฏสุราษฎร์ธานี)
 อธิการบดีมหาวิทยาลัยราชภัฏสุราษฎร์ธานี

PROJECT : พิพิธภัณฑ์เมืองสุราษฎร์ธานี	OWNER : สถาบันภาษา ศิลปะและวัฒนธรรม มหาวิทยาลัยราชภัฏสุราษฎร์ธานี	DESIGNERS : นายจักรกร กิ่งสูงท่า ร.วิ. 19013	OWNER : USE :	CONSULTANT : USE :	DRAWN : CHECKED : APPROVED : REVISION :	No.	Description	Date	DRAWING TITLE :	
									FIRE ALARM SYSTEM LAYOUT PLAN	
LOCATION : อ.เมือง จ.สุราษฎร์ธานี									DWG. No.	SHEET NO.
									DATE	ID-08


ALL WORKS & DRAWINGS ARE THE PROPERTY OF ARCHITECTS & ENGINEERS & CANNOT BE USE WITHOUT THEIR PERMISSION

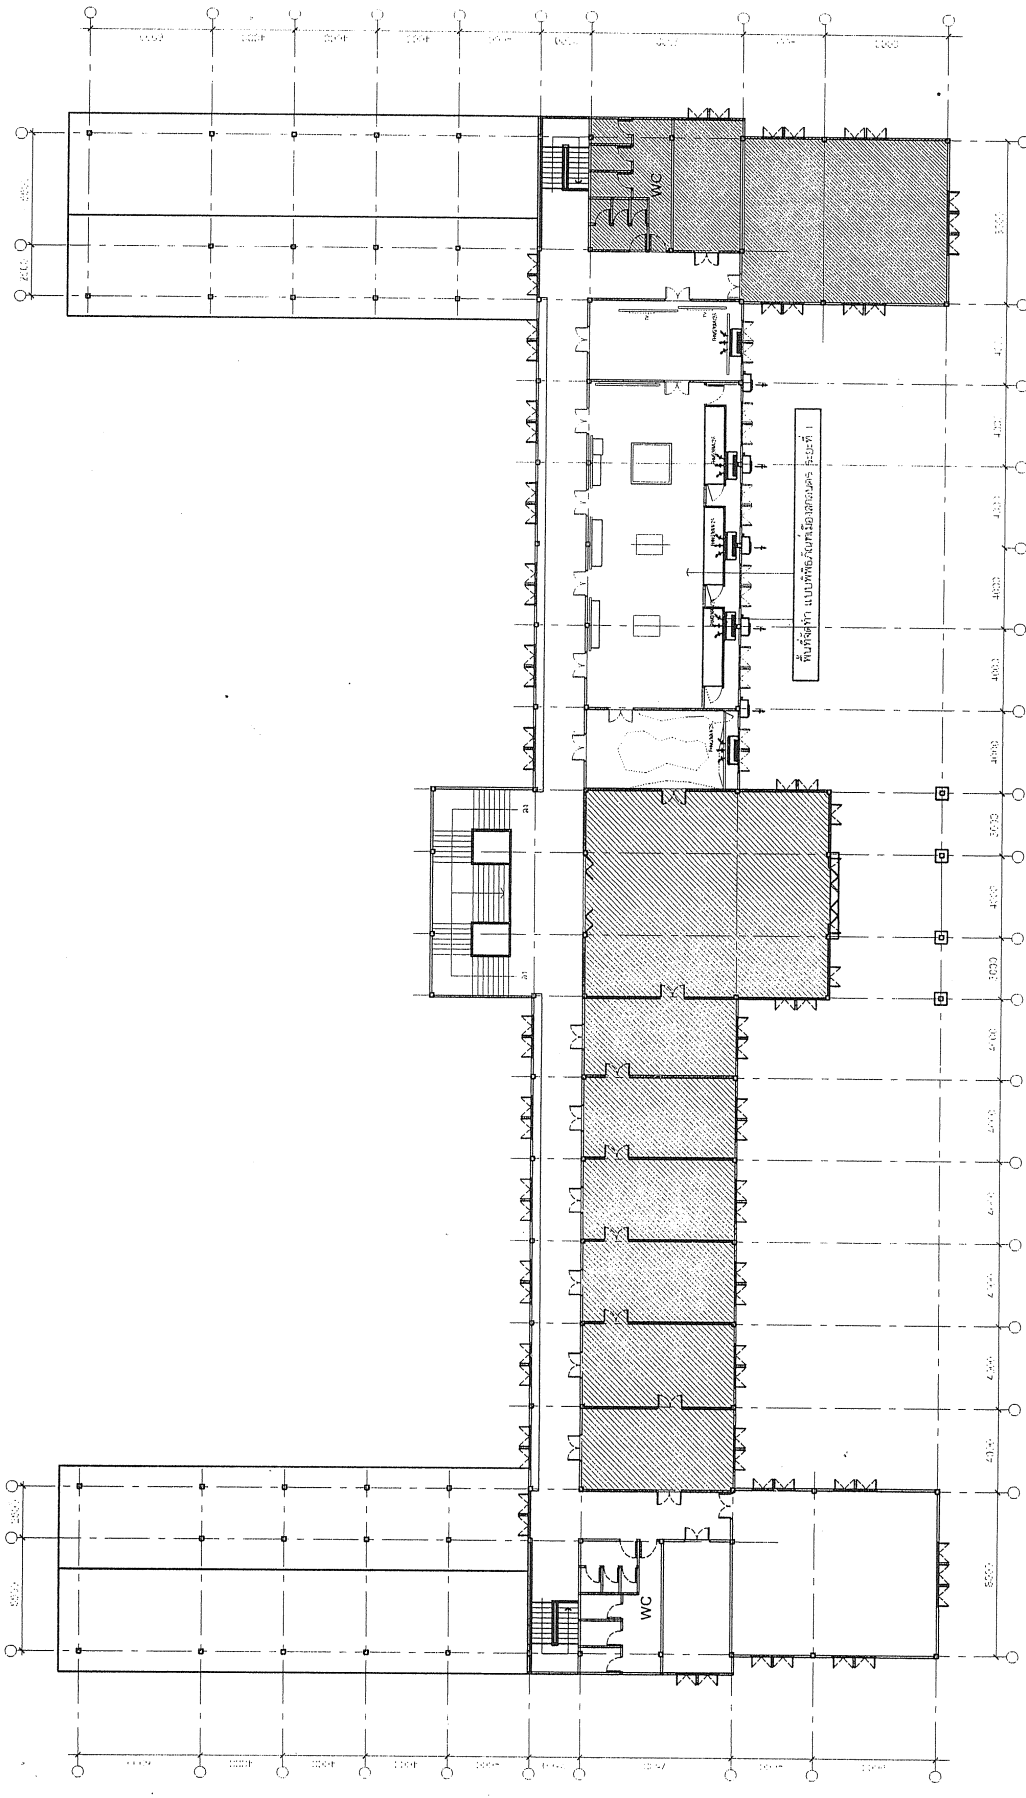

ผังระแนบบริเวณอาคาร ชั้นที่ 1
 ม.ค.ร.ร.จ.ร.ว. 1250

(รองศาสตราจารย์ ดร. ชัยนิพนธ์ วัฒนสินทรัพย์)
 อธิการบดีมหาวิทยาลัยราชภัฏสุราษฎร์ธานี

PROJECT :	พิพิธภัณฑสถานแห่งชาติเมืองสุราษฎร์ธานี	OWNER :	สถาบันภาษา ศิลปะและวัฒนธรรม มหาวิทยาลัยราชภัฏสุราษฎร์ธานี	DESIGNERS :	นายวิฑูรย์ ศรีคุ้มเก่า ธ.ค. 19013	OWNER :		CONSULTANT :		DRAWN :		DRAWING TITLE :	ผังระแนบบริเวณอาคาร ชั้นที่ 1	SHEET NO.	ID-09
	LOCATION :	มหาวิทยาลัยราชภัฏสุราษฎร์ธานี อ. เมือง จ. สุราษฎร์ธานี								CHECKED :			DWG. No.		
													ALL DESIGN & DRAWINGS ARE THE PROPERTY OF ARCHITECTS & ENGINEERS & CANNOT BE USED WITHOUT THEIR PERMISSION		

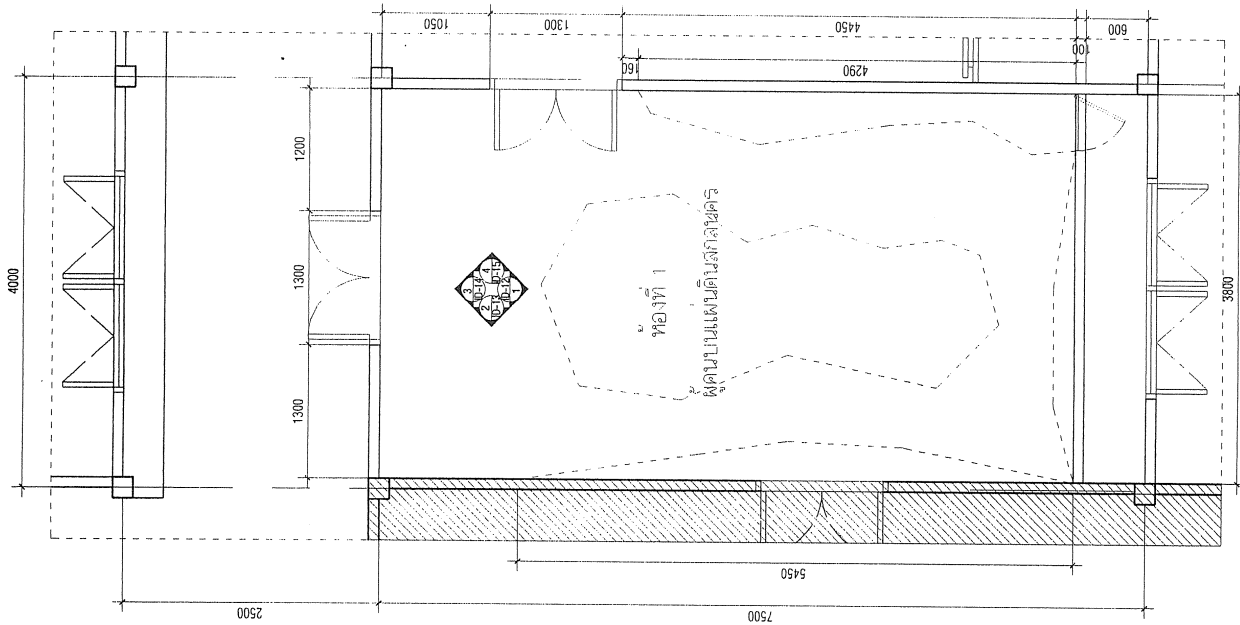


แบบแปลนขยาย 1:50
มาตราส่วน

ksy

(รองศาสตราจารย์ ดร.จรินทร์ วะสินนท์)
อธิการบดีมหาวิทยาลัยราชภัฏสุราษฎร์ธานี


PROJECT :	พิพิธภัณฑสถาน	OWNER :	สถาบันวิชา ศิลปะและวัฒนธรรม	DESIGNERS :	นางกนกพร นริศกุล ก-สุจ 15013	OWNER :	มหาวิทยาลัยราชภัฏสุราษฎร์ธานี	CONSULTANT :		DRAWN :		No.	Description	Date	DRAWING TITLE :	แบบแปลนขยาย ห้องที่ 1 (ผู้คนแบบต้นตอกลัดคร)	DWG. No.	SHEET NO.
	LOCATION :	มหาวิทยาลัยราชภัฏสุราษฎร์ธานี อ. เมือง จ.สุราษฎร์ธานี	OWNER :	มหาวิทยาลัยราชภัฏสุราษฎร์ธานี	OWNER :		CONSULTANT :		CHECKED :		APPROVED :		ALL WORK & DRAWINGS ARE THE PROPERTY OF ARCHITECTS & ENGINEERS & CANNOT BE USE WITHOUT THEIR PERMISSION		DATE	ID-10		

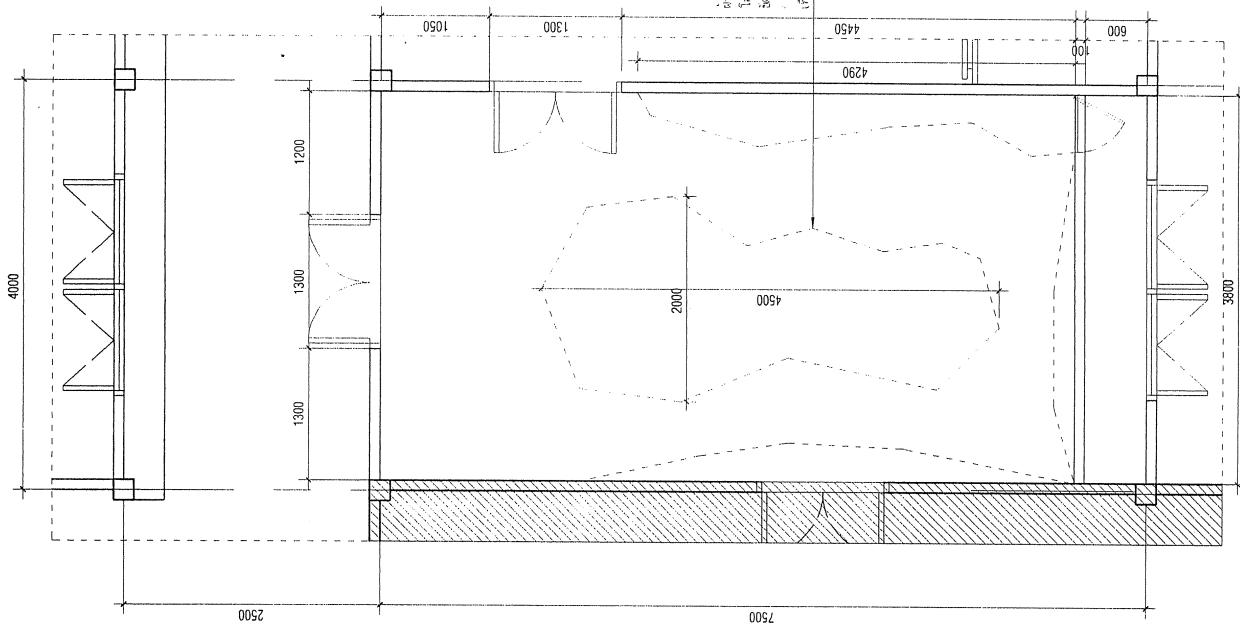

วัตถุประสงค์ในการใช้ประโยชน์:
 อาคารเรียนรวม (รวม 1, 2, 3) ครอบคลุมเนื้อที่ประมาณ 10 ไร่
 500 ตารางเมตร ใช้สำหรับเรียนการสอนวิชาคณิตศาสตร์
 4 ห้องเรียน และห้องเรียนรวม 1 ห้องเรียน
 เพื่อรองรับนักเรียนระดับชั้นมัธยมศึกษาปีที่ 1-3

แบบแปลนขยาย งานศิลปกรรม
 1:50
 (รองศาสตราจารย์ ดร. ชรินทร์ วรรณัทธ)
 อธิการบดีมหาวิทยาลัยราชภัฏสุราษฎร์ธานี

PROJECT :	พิพิธภัณฑสถาน	OWNER :	สถาบันภาษา ศิลปะและวัฒนธรรม	DESIGNERS :	นางกนกพร วิ-จิตร 16013	OWNER :	มหาวิทยาลัยราชภัฏสุราษฎร์ธานี	CONSULTANT :		DRAWN :		DRAWING TITLE : แบบแปลนขยาย งานศิลปกรรม ห้องที่ 1 (ผู้ควบคุมงานสถาปัตย์)
	LOCATION :	มหาวิทยาลัยราชภัฏสุราษฎร์ธานี อ. เมือง จ.สุราษฎร์ธานี	มหาวิทยาลัยราชภัฏสุราษฎร์ธานี	DATE :		OWNER :		CHECKED :		APPROVED :		

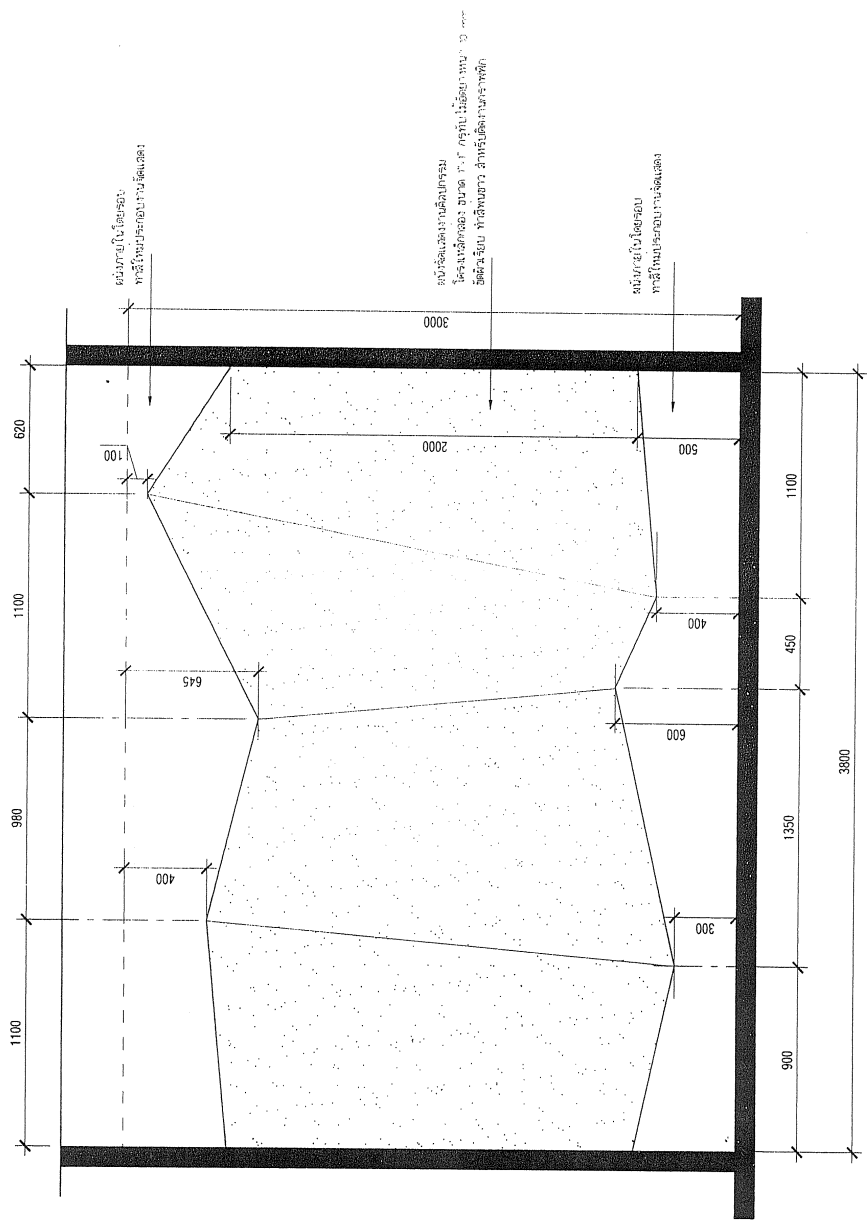

ผนังภายในใช้คอนกรีต
ทาสีเขียวหรือสีน้ำตาลแดง

ผนังชั้นบนและผนังชั้นล่าง
ใช้คอนกรีตทาสีเขียวหรือสีน้ำตาลแดง
ใช้คอนกรีตทาสีเขียวหรือสีน้ำตาลแดง


ผนังภายในใช้คอนกรีต
ทาสีเขียวหรือสีน้ำตาลแดง

รูปด้าน 1
มาตราส่วน 1:25

(รองศาสตราจารย์ ดร. ชนิมพร ละเอียด)
อธิการบดีมหาวิทยาลัยราชภัฏสุราษฎร์ธานี

PROJECT : พิพิธภัณฑ์เมืองสุราษฎร์ธานี	OWNER : สถาบันภาษา ศิลปะและวัฒนธรรม มหาวิทยาลัยราชภัฏสุราษฎร์ธานี	DESIGNERS : นางสาวกัญญา คุ้มคำ จ. ส. ๒๐1๖	OWNER : นางสาวกัญญา คุ้มคำ จ. ส. ๒๐1๖	CONSULTANT :	DRAWN :	No.	Description	Date	DRAWING TITLE : รูปด้าน 1	
						CHECKED :		APPROVED :		DWG. No.
LOCATION : อ. เมือง จ.สุราษฎร์ธานี									ALL DESIGNS & DRAWINGS ARE THE PROPERTY OF ARCHITECTS & ENGINEERS & CANNOT BE USED WITHOUT THEIR PERMISSION	

แผ่นงานครึ่งวงกลม
โครงสร้างไม้เนื้อแข็ง ไม้ยาวขนาด 10 mm.
ยึดด้วยน็อต ทุติยภูมิ ทุติยภูมิครึ่งวงกลม

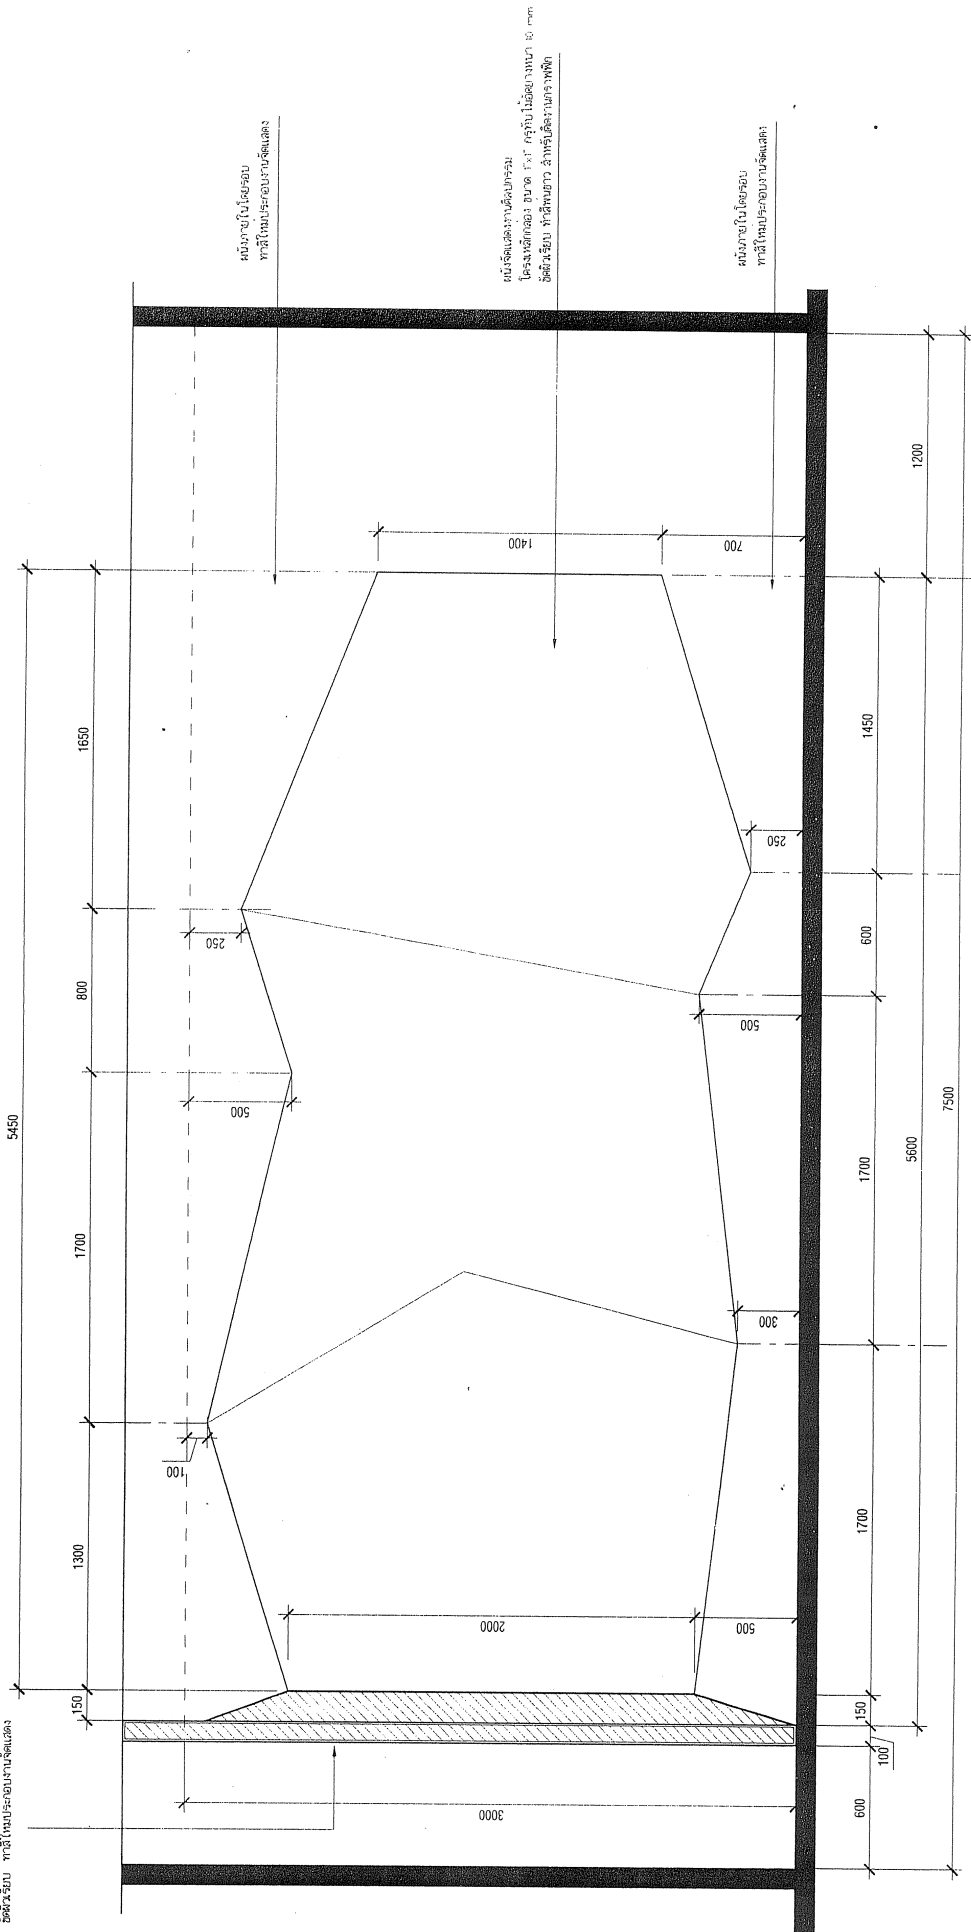

แผ่นงานไม้เนื้อแข็ง
ทุติยภูมิ ทุติยภูมิครึ่งวงกลม


แผ่นงานครึ่งวงกลม
โครงสร้างไม้เนื้อแข็ง ไม้ยาวขนาด 10 mm.
ยึดด้วยน็อต ทุติยภูมิ ทุติยภูมิครึ่งวงกลม

แผ่นงานไม้เนื้อแข็ง
ทุติยภูมิ ทุติยภูมิครึ่งวงกลม

รูปด้าน 2
มาตราส่วน 1:25

KSZ
(รองศาสตราจารย์ ดร.ชนินทร์ วะสินนท์)
อธิการบดีมหาวิทยาลัยราชภัฏสุราษฎร์ธานี

PROJECT : พิพิธภัณฑ์เมืองสุราษฎร์ธานี	OWNER : สถาบันภาษา ศิลปะและวัฒนธรรม มหาวิทยาลัยราชภัฏสุราษฎร์ธานี	DESIGNERS : นางศรทราวุธ ศรีคุ้มเก่า ด.ช.ช.ล. 19013	OWNER : LOCKSE :	CONSULTANT : LOCKSE :	DRAWN : CHECKED : APPROVED : REVISION :	No. : Description : Date :	DRAWING TITLE : รูปด้าน 2		SHEET NO. : DATE :
							DWG. No. : DATE :	ID-13	
LOCATION : มหาวิทยาลัยราชภัฏสุราษฎร์ธานี อ. เมือง จ.สุราษฎร์ธานี	FULL DESK & DRAWINGS ARE THE PROPERTY OF ARCHITECTS & ENGINEERS & CANNOT BE USE WITHOUT THEIR PERMISSION								

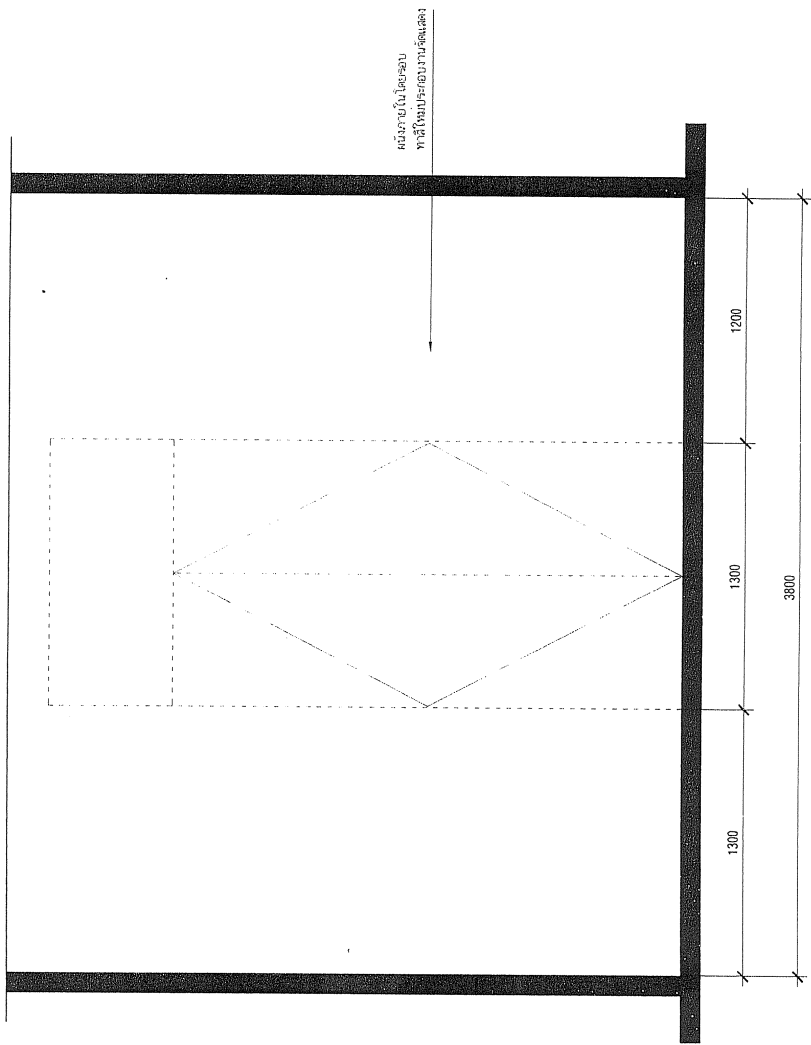


รูปด้าน 3
มาตราส่วน 1:25

#57
 (รองศาสตราจารย์ ดร.ชนินทร์ อะสีนนท์)
 อธิการบดีมหาวิทยาลัยราชภัฏสุราษฎร์ธานี

PROJECT :	พื้นที่แห่งเมืองสาคร	OWNER :	สถาบันภาษา ศิลปะและวัฒนธรรม	DESIGNERS :	นาง อภิรญา ศรีคุ้มเก่า ภา สติ 19016	OWNER :	มหาวิทยาลัยราชภัฏสุราษฎร์ธานี	DRAWN :		No.		Description		Date		DRAWING TITLE :	รูปด้าน 3
	LOCATION :	มหาวิทยาลัยราชภัฏสุราษฎร์ธานี อ. เมือง จ.สุราษฎร์ธานี	CONSULTANT :		LICENSE :		DESIGNER'S LICENSE :		CHECKED :		APPROVED :		REVISION :		DWG. No.		SHEET NO.
<small>ALL DESIGN & DIMENSIONS ARE THE PROPERTY OF ARCHITECTS & ENGINEERS & CANNOT BE USE WITHOUT THEIR PERMISSION</small>																	

ผนังภายในโดยรอบ
ทาสีไข่เมงหรืองานสีผนังเคลือบ

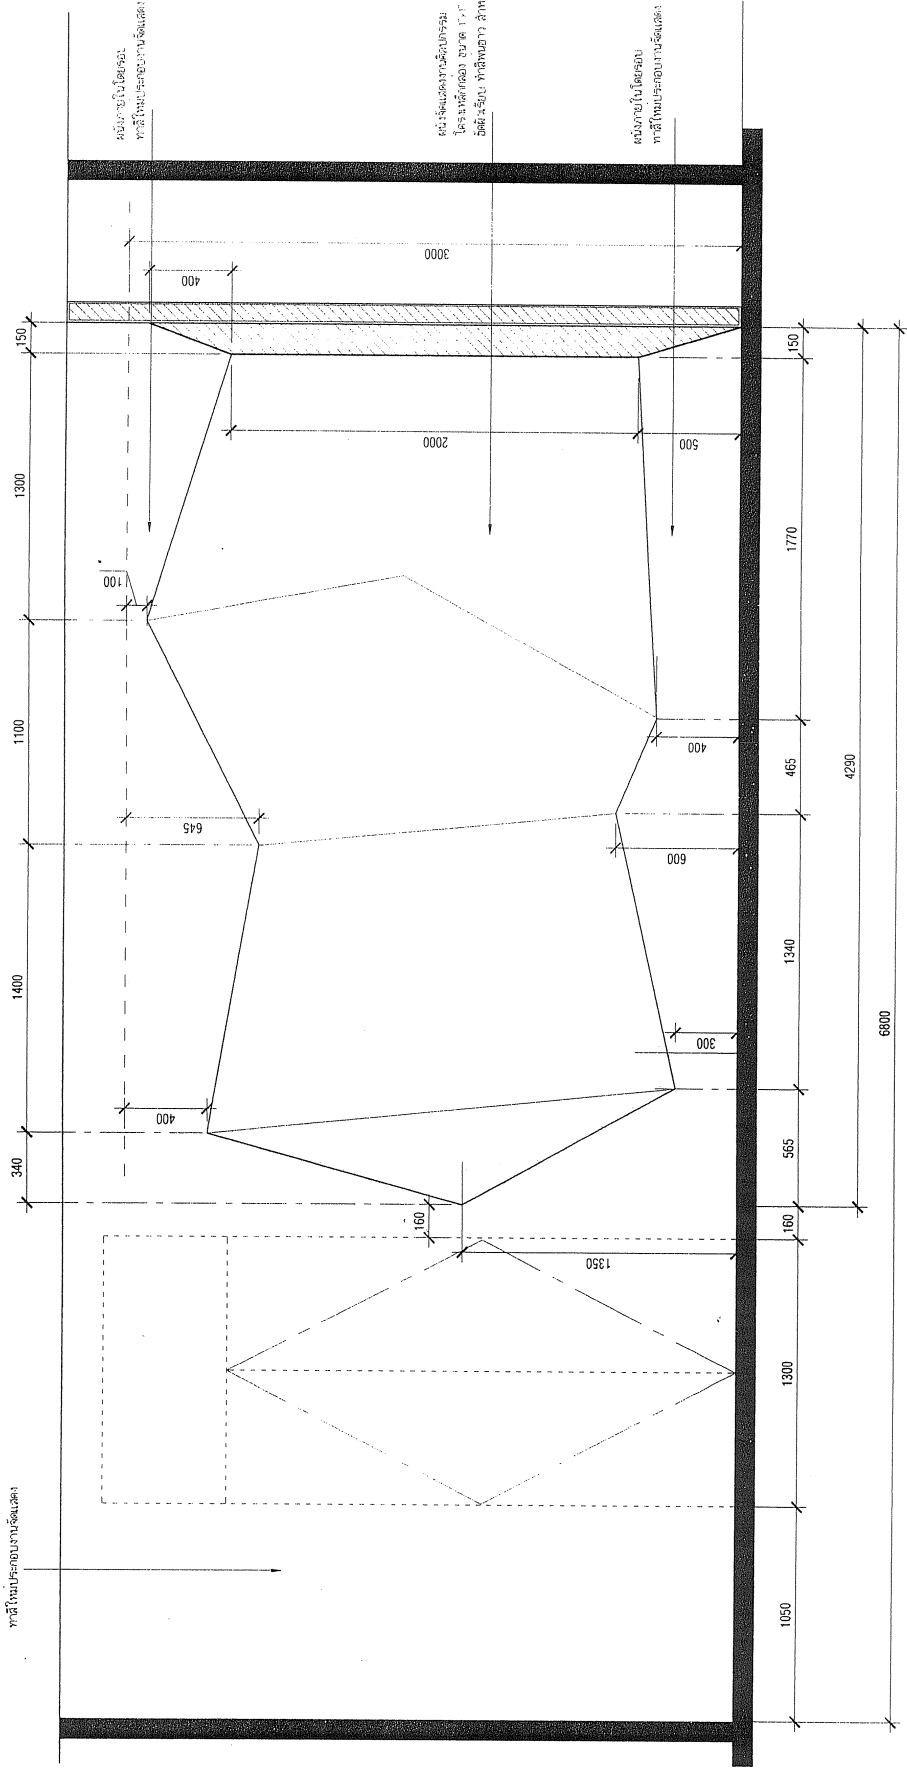


รูปด้าน 4
มาตราส่วน 1:25

Handwritten signature

(รองศาสตราจารย์ ดร.พนิตทร์ วงศ์สินนท์)
อธิการบดีมหาวิทยาลัยราชภัฏสุราษฎร์ธานี

PROJECT : พื้นที่ชั้นที่สี่ของอาคาร	OWNER : สถาบันภาษา ศิลปะและวัฒนธรรม มหาวิทยาลัยราชภัฏสุราษฎร์ธานี	DESIGNERS : นาย วุฒิชัย ศรีคุ้ม (ก) อ. อธิ 15012	OWNER : สถาบันภาษา ศิลปะและวัฒนธรรม มหาวิทยาลัยราชภัฏสุราษฎร์ธานี	CONSULTANT :	DRAWN :	Date	DRAWING TITLE :		
							รูปด้าน 4		
LOCATION : อ. เมือง จ. สุราษฎร์ธานี	UNIVERSITY : <i>Handwritten signature</i>	LICENSE :	UNIVERSITY :	LICENSE :	CHECKED :	APPROVED :	REVISION :	DWG. No.	SHEET NO.
								ID-15	DATE

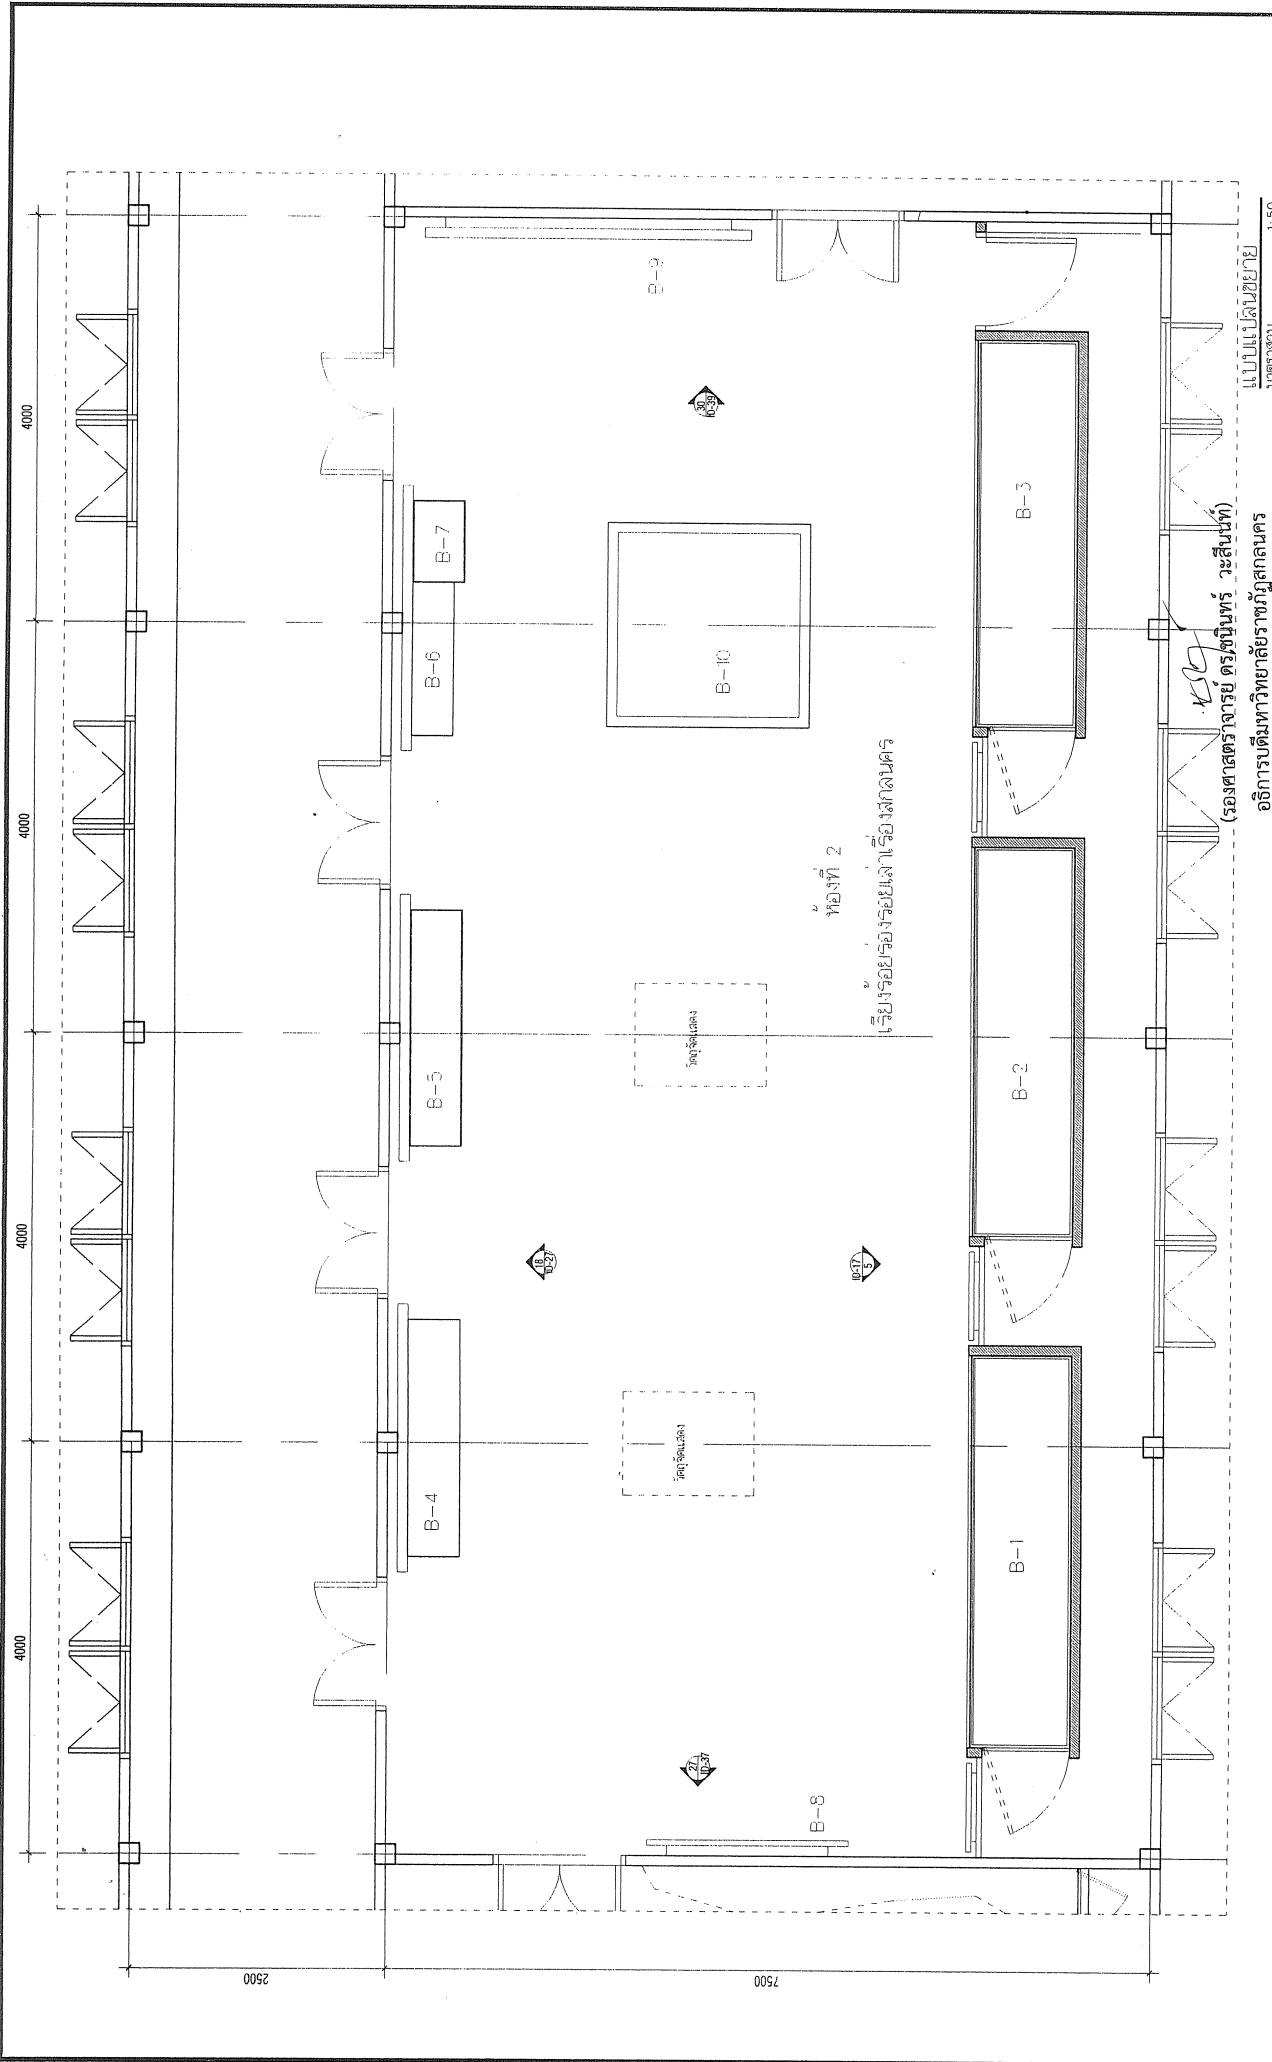

PROJECT :	พิพิธภัณฑสถานนคร	OWNER :	สถาบันภาษา ศิลปะและวัฒนธรรม	DESIGNERS :	พชจกกรวญ กัญญาภา	CONSULTANT :	DRAWN :	DRAWING TITLE :	หน้า 2
	มหาวิทยาลัยราชภัฏสกลนคร อ. เมือง จ.สกลนคร		มหาวิทยาลัยราชภัฏสกลนคร		พชจกกรวญ กัญญาภา		หน้า 2		(เรียบเรียงโดย: BBA/ก. รุ่งเรืองคุณพร)
LOCATION :	อ. เมือง จ.สกลนคร	OWNER :	มหาวิทยาลัยราชภัฏสกลนคร	DESIGNERS :	อ. อธิ 19/013	CONSULTANT :	CHECKED :	APPROVED :	DWG. No.
		OWNER :		DESIGNERS :		CONSULTANT :	APPROVED :	REVISION :	DATE
		OWNER :		DESIGNERS :		CONSULTANT :	APPROVED :	REVISION :	SHEET NO.
		OWNER :		DESIGNERS :		CONSULTANT :	APPROVED :	REVISION :	ID-16

1:50
หน้า 2 จาก 2 หน้า

อธิการบดีมหาวิทยาลัยราชภัฏสกลนคร

OWNER :

DESIGNERS :

OWNER :

PROJECT :


LOCATION :

DATE

SHEET NO.

ID-16


แบบแปลนขยาย
1:50

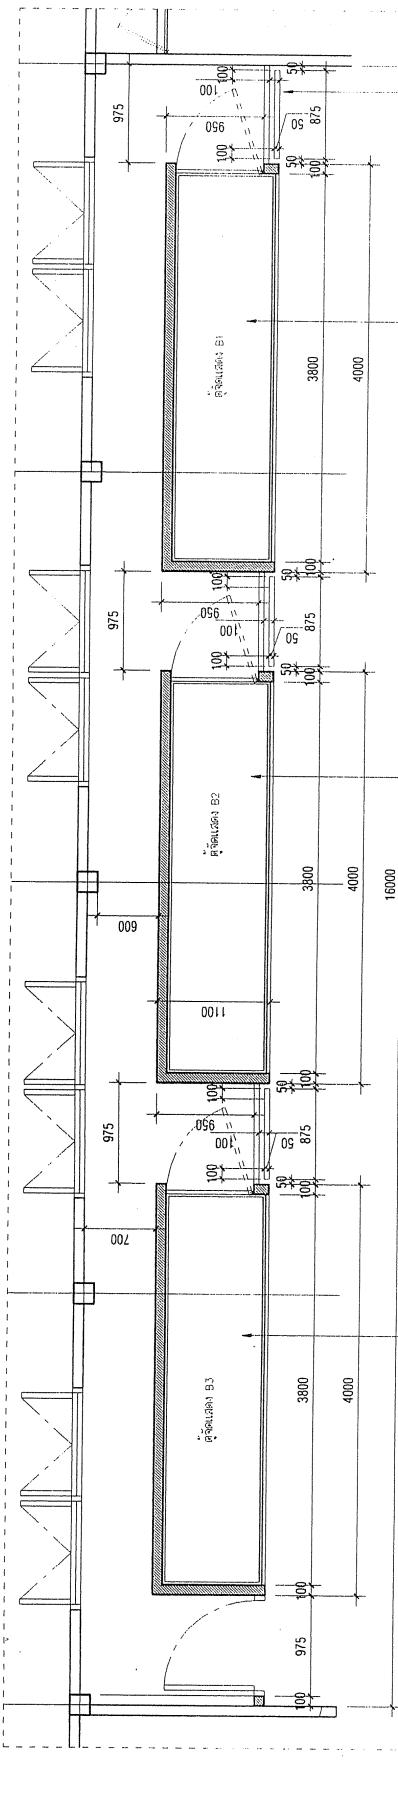

ผู้จัดแสดงแบบขยายประกอบ
โครงสร้างไม้เนื้อแข็ง ไม้สักขนาด 10 มม.
ฉนวนกันความร้อน โปติกันบนแนวทาบกลีงานเหล็ก
เว้นช่อง 5 มม. ตามแนบรูป แก้สีเขียวบนผนังฉนวนกันไฟ

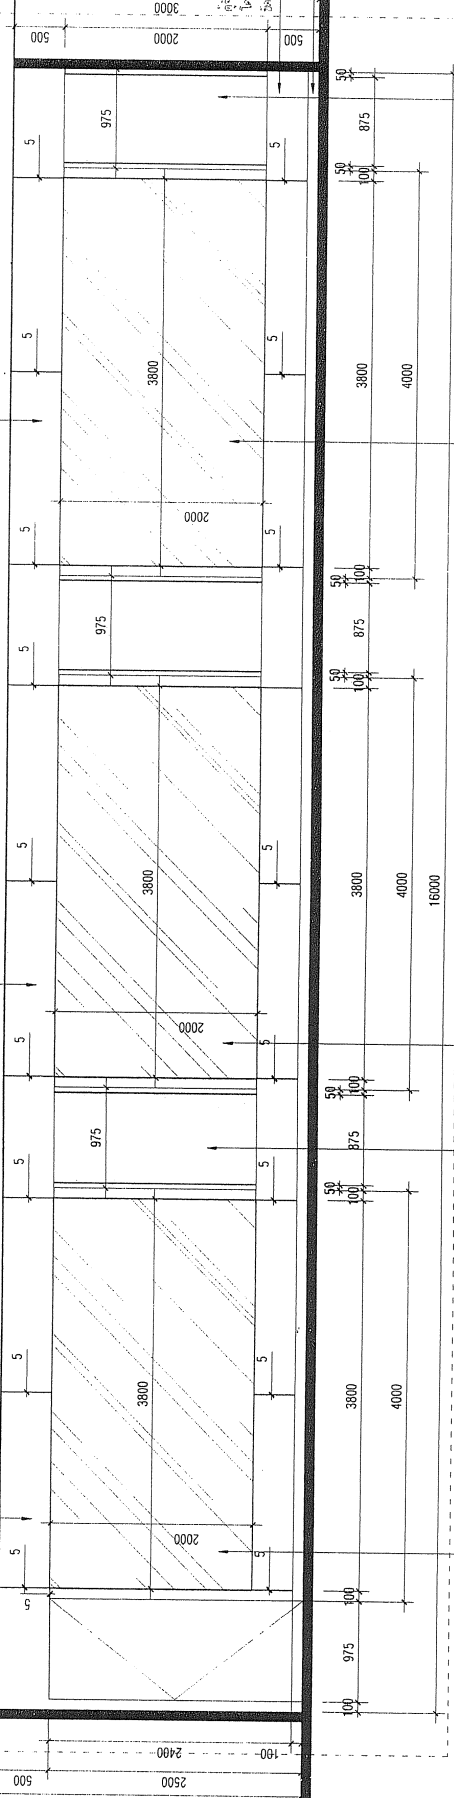

ผู้จัดแสดง: กระจกเงาชนิด TEMPERED ใส ขนาด 12 มม.
ผู้จัดแสดง: กระจกเงาชนิด TEMPERED ใส ขนาด 12 มม.
ผู้จัดแสดง: กระจกเงาชนิด TEMPERED ใส ขนาด 12 มม.

ผู้จัดแสดงงานกราฟิก
โครงสร้างไม้เนื้อแข็ง ไม้สักขนาด 10 มม.
ฉนวนกันความร้อน โปติกันบนแนวทาบกลีงานเหล็ก

ผู้จัดแสดงงานกราฟิก
โครงสร้างไม้เนื้อแข็ง ไม้สักขนาด 10 มม.
ฉนวนกันความร้อน โปติกันบนแนวทาบกลีงานเหล็ก

ผู้จัดแสดงงานกราฟิก
โครงสร้างไม้เนื้อแข็ง ไม้สักขนาด 10 มม.
ฉนวนกันความร้อน โปติกันบนแนวทาบกลีงานเหล็ก

PROJECT :	พื้นที่ก่อสร้าง	OWNER :	4	OWNER :	สถาบันภาษา ศิลปะและวัฒนธรรม	DESIGNERS :	นางชัชวราภรณ์ ศรีรุ่งเทวี	CONSULTANT :	DRAWN :	No.	Description	Date	DRAWING TITLE :	แบบแปลนขยาย	
	มหาวิทยาลัยราชภัฏสุราษฎร์ธานี	มหาวิทยาลัยราชภัฏสุราษฎร์ธานี	มหาวิทยาลัยราชภัฏสุราษฎร์ธานี	มหาวิทยาลัยราชภัฏสุราษฎร์ธานี	มหาวิทยาลัยราชภัฏสุราษฎร์ธานี	นางชัชวราภรณ์ ศรีรุ่งเทวี	นางชัชวราภรณ์ ศรีรุ่งเทวี	นางชัชวราภรณ์ ศรีรุ่งเทวี	นางชัชวราภรณ์ ศรีรุ่งเทวี				รูปถ่าย 5	รูปถ่าย 5	
LOCATION :	อ. เมือง จ.สุราษฎร์ธานี													DWG. No.	SHEET NO.
															ID-17

รูปถ่าย 5
ขนาดจริง

อธิการบดีมหาวิทยาลัยราชภัฏสุราษฎร์ธานี
ดร. ชรินทร์ วัฒนศิริกุล

KSJ

ALL DESIGN & DRAWINGS ARE THE PROPERTY OF ARCHITECTS
& ENGINEERS & CANNOT BE USED WITHOUT THEIR PERMISSION