


โครงการ : ก่อสร้างอาคารผู้โดยสารสนามบิน



เจ้าของโครงการ : บริษัท อีซีพี จำกัด (มหาชน) 680 หมู่ 10 ต.นิคม อ.เมืองสุพรรณบุรี จ.สุพรรณบุรี 47000 โทร. 0-4271-1375, 0-4271-1274 แฟกซ์ 0-4271-3083

สถาปนิก : ศ.ปรีชา ประทีป

วิศวกร : ศ.ปรีชา ประทีป

นายอดิสรณ์ มนต์จรูญ
งานเขียนแบบโครงสร้าง
งานสถาปัตย์

นายอดิสรณ์ มนต์จรูญ
680 หมู่ 10 ต.นิคม อ.เมืองสุพรรณบุรี จ.สุพรรณบุรี 47000
โทร. 0-4271-1375, 0-4271-1274
แฟกซ์ 0-4271-3083

นายอดิสรณ์ มนต์จรูญ
งานเขียนแบบโครงสร้าง
งานสถาปัตย์

นายอดิสรณ์ มนต์จรูญ
งานเขียนแบบโครงสร้าง
งานสถาปัตย์

นายอดิสรณ์ มนต์จรูญ
680 หมู่ 10 ต.นิคม อ.เมืองสุพรรณบุรี จ.สุพรรณบุรี 47000
โทร. 0-4271-1375, 0-4271-1274
แฟกซ์ 0-4271-3083










นายอดิสรณ์ มนต์จรูญ
งานเขียนแบบโครงสร้าง
งานสถาปัตย์

วันที่	0	First Issue	
วันที่	1	Issue	

นายอดิสรณ์ มนต์จรูญ
งานเขียนแบบโครงสร้าง
งานสถาปัตย์

นายอดิสรณ์ มนต์จรูญ
680 หมู่ 10 ต.นิคม อ.เมืองสุพรรณบุรี จ.สุพรรณบุรี 47000
โทร. 0-4271-1375, 0-4271-1274
แฟกซ์ 0-4271-3083

นายอดิสรณ์ มนต์จรูญ
งานเขียนแบบโครงสร้าง
งานสถาปัตย์

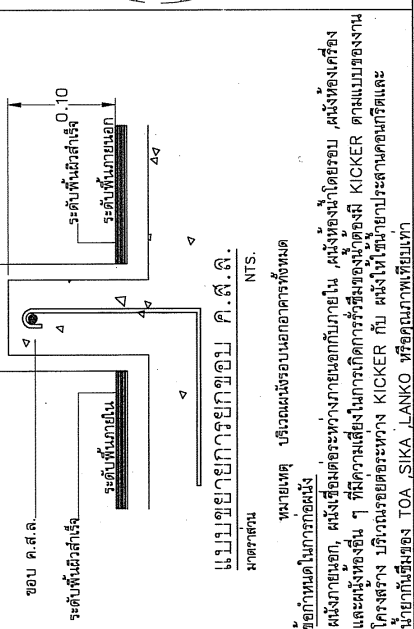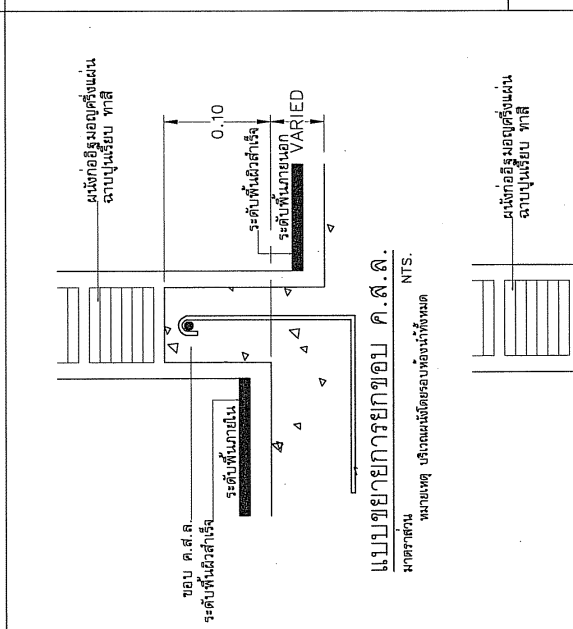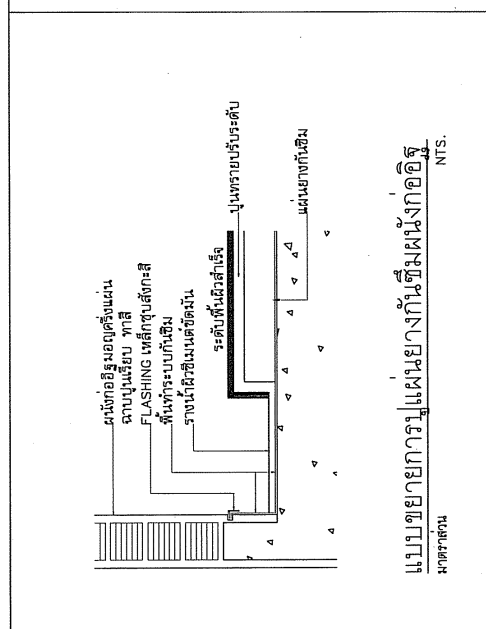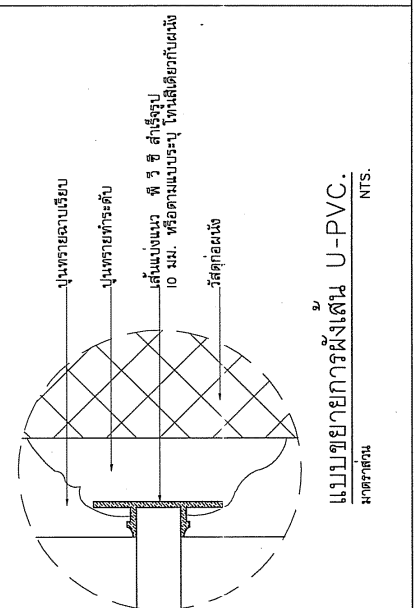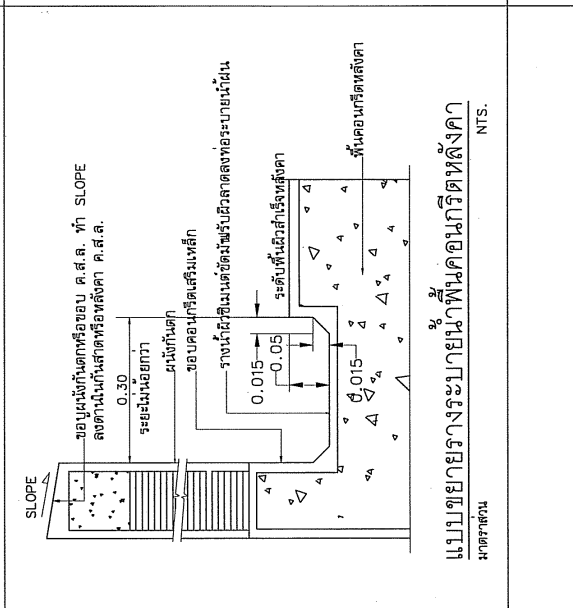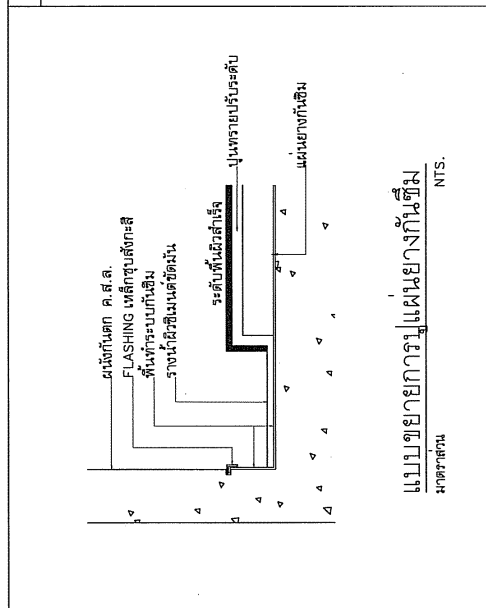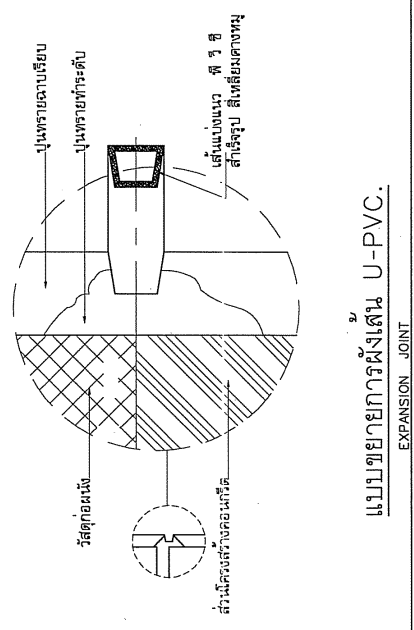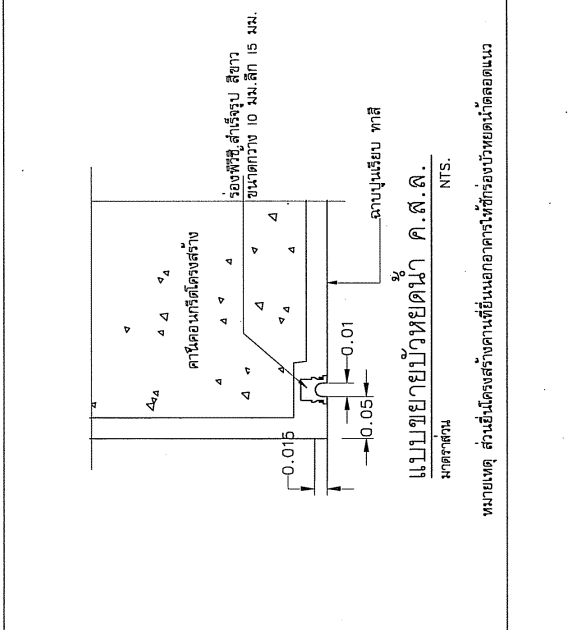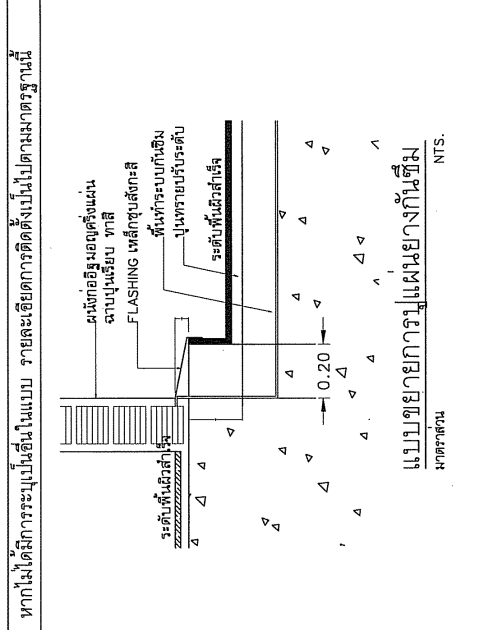

แบบขยายการวางผังผนังกันซึม N.T.S.
แบบขยายการวางผังผนังกันซึม N.T.S.
แบบขยายการวางผังผนังกันซึม N.T.S.
แบบขยายการวางผังผนังกันซึม N.T.S.
แบบขยายการวางผังผนังกันซึม N.T.S.
แบบขยายการวางผังผนังกันซึม N.T.S.

หมายเหตุ ส่วนอื่นตรงส่วนงานที่ยื่นเอกสารให้ยื่นเอกสารให้ร้องรับพร้อมแนบตลอดแนว


หมายเหตุ ปริมาณวัสดุและปริมาณงานตามที่ระบุในแบบ

ผู้จัดทำแบบ : อดิสรณ์ มนต์จรูญ


ผู้อนุมัติแบบ : อดิสรณ์ มนต์จรูญ

นายอดิสรณ์ มนต์จรูญ
680 หมู่ 10 ต.นิคม อ.เมืองสุพรรณบุรี จ.สุพรรณบุรี 47000
โทร. 0-4271-1375, 0-4271-1274
แฟกซ์ 0-4271-3083


นายอดิสรณ์ มนต์จรูญ
งานเขียนแบบโครงสร้าง
งานสถาปัตย์

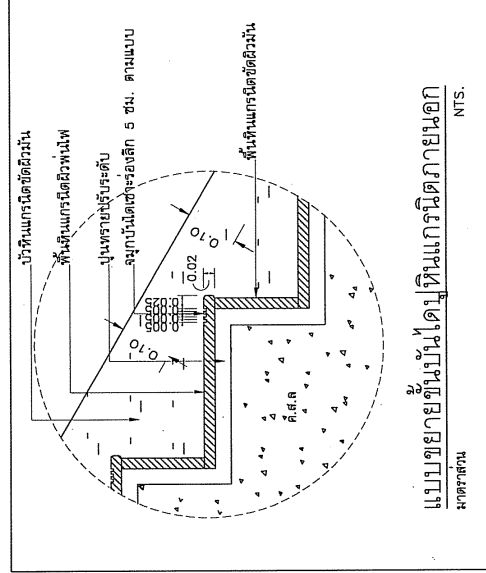


แบบขยายชั้นบันไดหินแกรนิตภายนอก
ขนาดส่วน

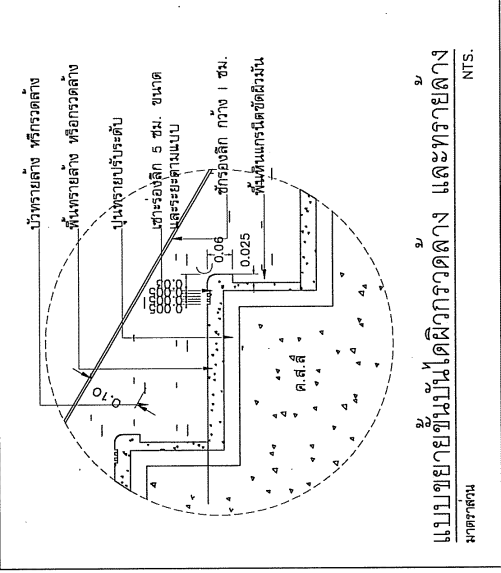


แบบขยายชั้นบันไดผิวทราวดล่าง และทรายล้าง
ขนาดส่วน

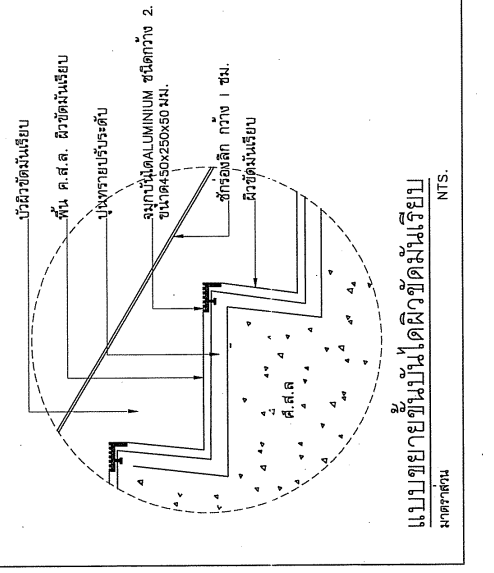


แบบขยายชั้นบันไดผิวขัดมันเรียบ
ขนาดส่วน

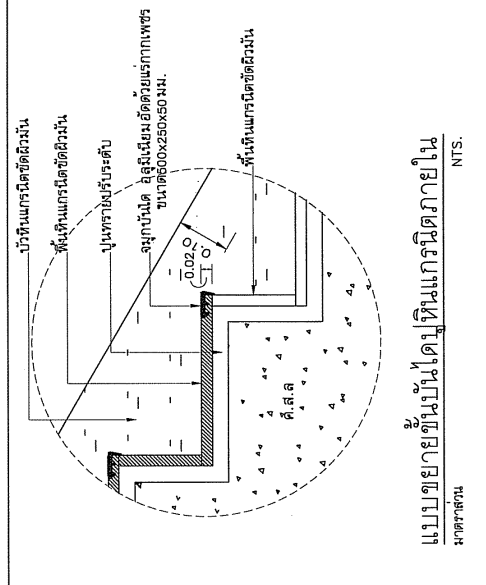


แบบขยายชั้นบันไดหินแกรนิตภายใน
ขนาดส่วน

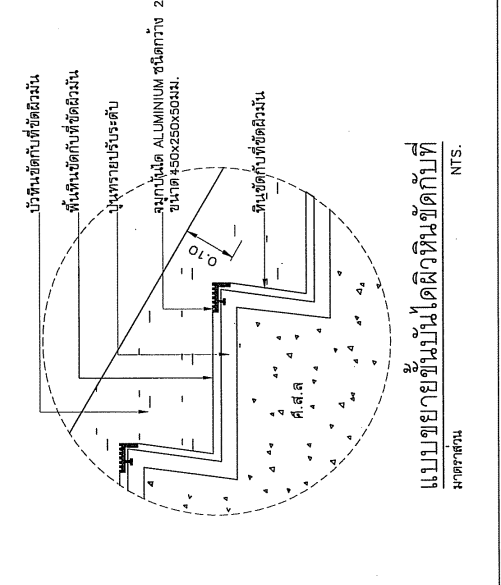


แบบขยายชั้นบันไดผิวหินขัดกับที่
ขนาดส่วน

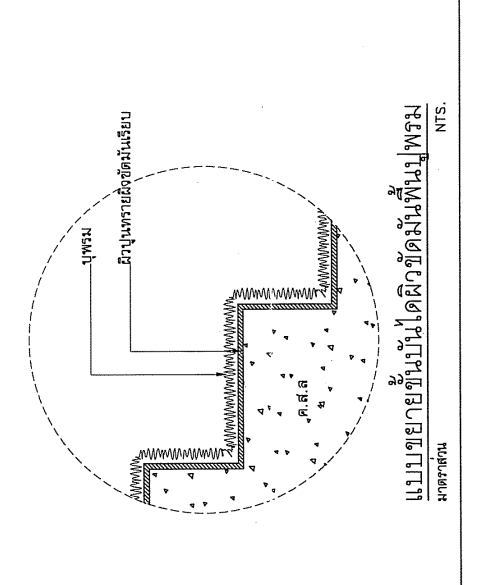


แบบขยายชั้นบันไดผิวขัดมันพื้นปูนทราย
ขนาดส่วน

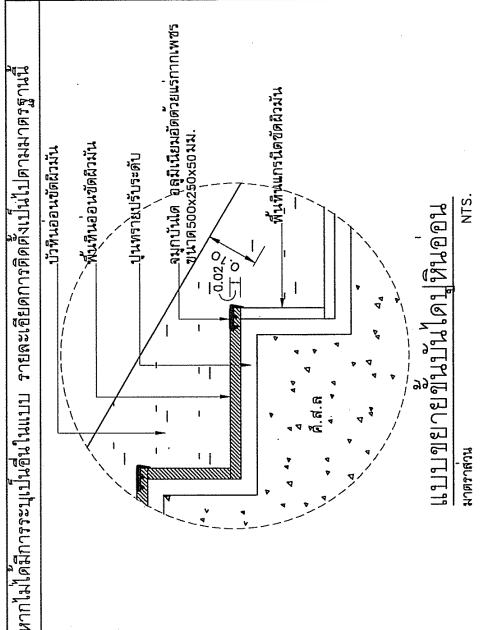

แบบขยายชั้นบันไดหินอ่อน
ขนาดส่วน

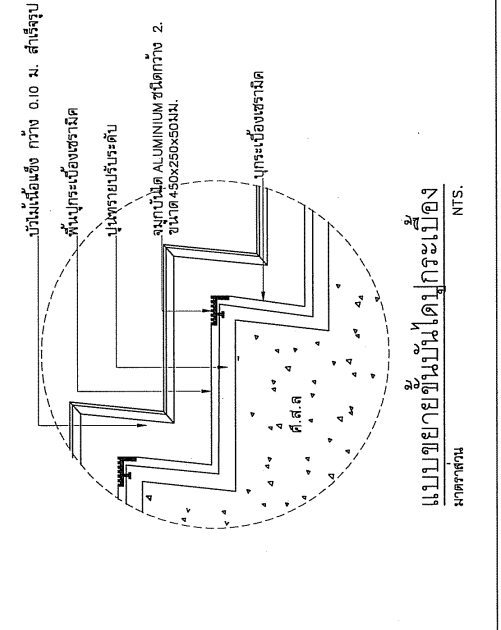

แบบขยายชั้นบันไดปูกระเบื้อง
ขนาดส่วน

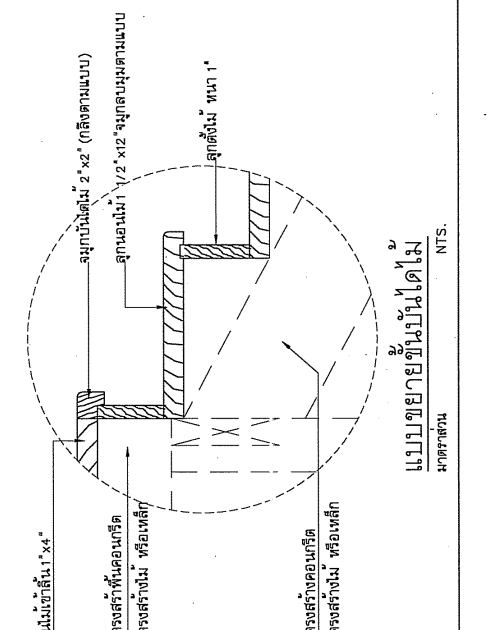

แบบขยายชั้นบันไดไม้
ขนาดส่วน

โครงการ : ก่อสร้างอาคารศูนย์ดำรงตนทด

เจ้าของบริษัท : บริษัท อี.พี.พี. จำกัด

เลขที่ : 114

วันที่ : 11/11/2563

บริษัท : บริษัท อี.พี.พี. จำกัด

เลขที่ : 114

วันที่ : 11/11/2563

ชื่อโครงการ	ก่อสร้างอาคารศูนย์ดำรงตนทด
ชื่อผู้รับเหมา	บริษัท อี.พี.พี. จำกัด
เลขที่ใบเสนอราคา	114
วันที่ออกใบเสนอราคา	11/11/2563
ชื่อผู้รับเหมา	บริษัท อี.พี.พี. จำกัด
เลขที่ใบเสนอราคา	114
วันที่ออกใบเสนอราคา	11/11/2563
ชื่อผู้รับเหมา	บริษัท อี.พี.พี. จำกัด
เลขที่ใบเสนอราคา	114
วันที่ออกใบเสนอราคา	11/11/2563

โครงการ

: ก่อสร้างอาคารศูนย์สารสนเทศ

เจ้าของ

: มหาวิทยาลัยราชภัฏวชิรวิทยาดอนเมือง

ประเภทงาน


: วิศวกรรมโยธา

โครงการ :
ก่อสร้างอาคารศูนย์สารสนเทศ



นางสาวสุวิภาภรณ์
มหาวิทยาลัยราชภัฏวชิรวิทยาดอนเมือง
680 หมู่ 10 ต.คันฉั่ง อ.คันฉั่ง จ.ดอนเมือง
ร.พ. 10130 จ.ดอนเมือง 10130
โทร. 0-4271-1375, 0-4271-1274
แฟกซ์. 0-4271-3083

สถาปนิก
ร.พ. 10130 จ.ดอนเมือง

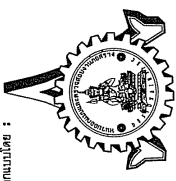

นางสาวสุวิภาภรณ์
วิศวกรโยธา
ร.พ. 10130 จ.ดอนเมือง 10130
โทร. 0-4271-1375, 0-4271-1274
แฟกซ์. 0-4271-3083

ชื่อโครงการ :
วิศวกรรมการโยธา
นางสาวสุวิภาภรณ์ วิศวกรโยธา
ร.พ. 10130 จ.ดอนเมือง 10130
นางสาวสุวิภาภรณ์ วิศวกรโยธา
ร.พ. 10130 จ.ดอนเมือง 10130
นางสาวสุวิภาภรณ์ วิศวกรโยธา
ร.พ. 10130 จ.ดอนเมือง 10130


ชื่อโครงการ :
วิศวกรรมการโยธา
นางสาวสุวิภาภรณ์ วิศวกรโยธา
ร.พ. 10130 จ.ดอนเมือง 10130
นางสาวสุวิภาภรณ์ วิศวกรโยธา
ร.พ. 10130 จ.ดอนเมือง 10130
นางสาวสุวิภาภรณ์ วิศวกรโยธา
ร.พ. 10130 จ.ดอนเมือง 10130

ครั้งที่	รายการแก้ไข	ผู้แก้ไข
0	First Issue	-
1	-	-
-	-	-
-	-	-
-	-	-
-	-	-
-	-	-
-	-	-
-	-	-

ชื่อโครงการ :
วิศวกรรมการโยธา
นางสาวสุวิภาภรณ์ วิศวกรโยธา
ร.พ. 10130 จ.ดอนเมือง 10130
นางสาวสุวิภาภรณ์ วิศวกรโยธา
ร.พ. 10130 จ.ดอนเมือง 10130
นางสาวสุวิภาภรณ์ วิศวกรโยธา
ร.พ. 10130 จ.ดอนเมือง 10130

ST	รายการแบบ	SCALE
ST-01	ตารางแบบ	NOT TO SCALE
ST-02	รายการประกอบแบบ	NOT TO SCALE
ST-03	แบบมาตรฐานงานโครงสร้าง (1/5)	NOT TO SCALE
ST-04	แบบมาตรฐานงานโครงสร้าง (2/5)	NOT TO SCALE
ST-05	แบบมาตรฐานงานโครงสร้าง (3/5)	NOT TO SCALE
ST-06	แบบมาตรฐานงานโครงสร้าง (4/5)	NOT TO SCALE
ST-07	แบบมาตรฐานงานโครงสร้าง (5/5)	NOT TO SCALE
ST-08	แบบขยายพื้นถนน (1/2)	NOT TO SCALE
ST-09	แบบขยายพื้นถนน (2/2)	NOT TO SCALE
ST-10	แบบขยายพื้นวางบนดิน	NOT TO SCALE
ST-11	ผังฐานราก	1:100@A1;1:200@A3
ST-12	ผังพื้น-คาน ชั้น 1	1:75@A1;1:150@A3
ST-13	ผังพื้น-คาน ชั้น 2	1:75@A1;1:150@A3
ST-14	ผังพื้น-คาน ชั้นหลังคา	1:75@A1;1:150@A3
ST-15	แบบขยายโครงสร้างฐานราก-เสา	1:75@A1;1:150@A3
ST-16	แบบขยายโครงสร้างคาน	1:75@A1;1:150@A3
ST-17	แบบขยายโครงสร้างคาน	1:30@A1;1:60@A3
ST-18	แบบขยายโครงสร้างคาน	1:30@A1;1:60@A3
ST-19	แบบขยายโครงสร้างคาน	1:30@A1;1:60@A3
ST-20	แบบขยายโครงสร้างคาน	1:30@A1;1:60@A3
ST-21	แบบขยายโครงสร้างคาน	1:30@A1;1:60@A3
ST-22	แบบขยายโครงสร้างคาน	1:30@A1;1:60@A3
ST-23	แบบขยายโครงสร้างคาน	1:30@A1;1:60@A3
S-024	แบบขยายโครงสร้างคาน	1:30@A1;1:60@A3
S-025	แบบขยายบันได ST-1, ST-3	1:25@A1;1:50@A3
S-026	แบบขยายบันได ST-2, RAMP	1:25@A1;1:50@A3
S-027	แบบขยายจุดรองรับโครงสร้างคาน และโครงสร้างบันได	1:50@A1;1:100@A3

STANDARD OF BEAM SLEEVE REINFORCEMENT

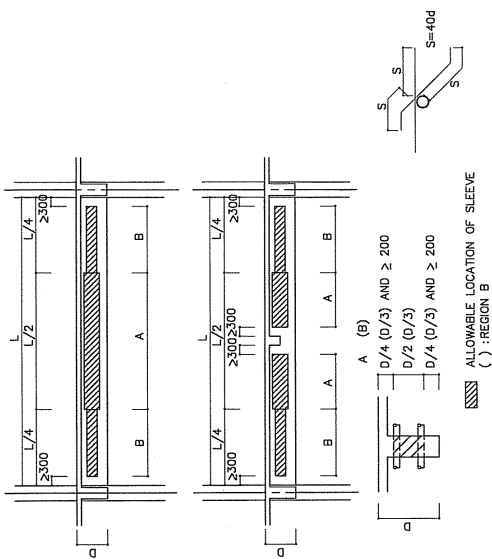

REGION	MAX.DIAMETER (φ)	SPACE
A	D/4	4φ
B	D/7	4φ

NOTE: IF SLEEVES SIZES ARE DIFFERENT, SHALL BE FOLLOWED BELOW


$$P = \frac{d_1 + d_2}{2} \times 4$$

NOTE: SIZE & POSITION OF SLEEVE MUST BE APPROVED BY THE ENGINEER.

SLEEVE DIAMETER (mm.)	REINFORCEMENT	REBAR ARRANGEMENT
φ ≤ 100	a 4 x 2 - D12	
	b 2 x 2 - φ9	
	c 4 x 2 - D12	
	d 1 x 2 - D12	
100 < φ ≤ 150	a 4 x 2 - D16	
	b 2 x 2 - D16	
	c 2 x 2 - D12	
	d 2 x 2 - φ9	
150 < φ ≤ 250	a 4 x 2 - U20	
	b 2 x 2 - D16	
	c 2 x 2 - D12	
	d 3 x 2 - D12	

NOTE: IF BEAM DEPTH IS MORE THAN 800mm, REINFORCEMENT SHALL NOT BE NECESSARY


รายละเอียดการวางเหล็กเสริมในคาน

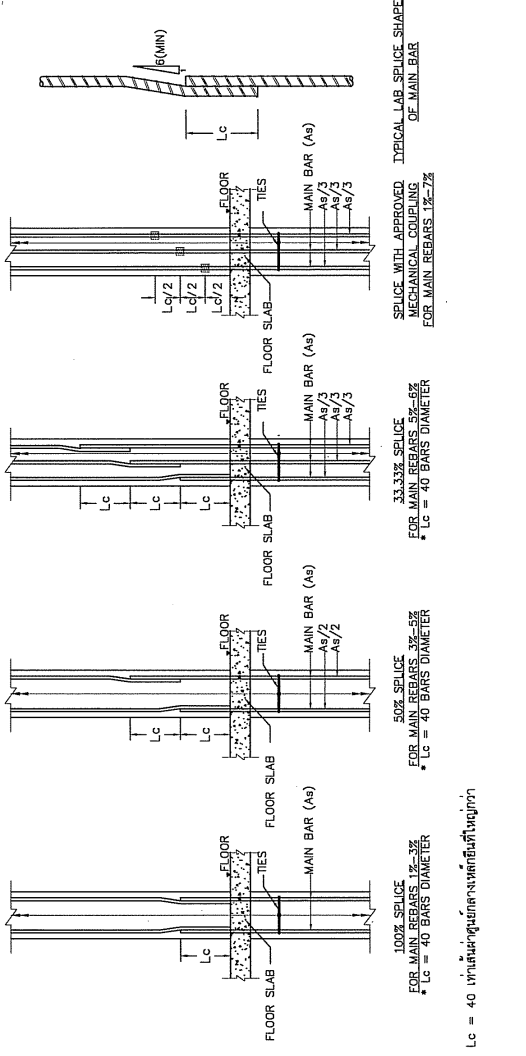

Lc = 40 เท่าหน้าศูนย์กลางเหล็กขึ้นที่ใหญ่กว่า

รายละเอียดเหล็กเสริมผนังคอนกรีตทั่วไป

คานวางตะขอยึดเหล็กเสริมผนังซึ่งวางทิศทางที่ต่างไปจากตารางเป็นอย่างไร

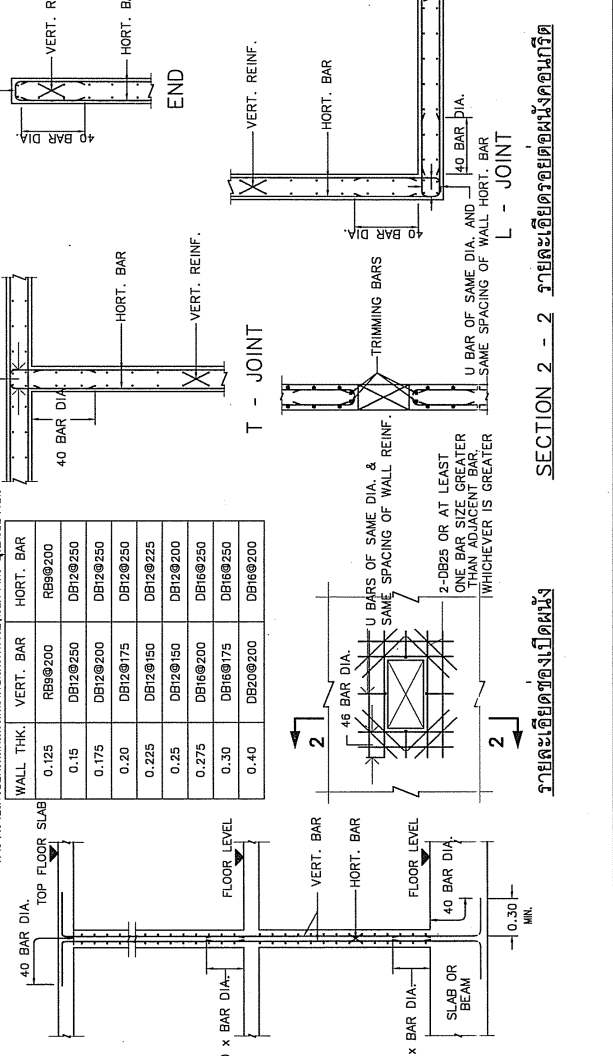

รายละเอียดคานเปิดผนัง

SECTION 2 - 2 รายละเอียดยึดรอยต่อผนังคอนกรีต

โครงการ :

ก่อสร้างอาคารศูนย์ดำรงตน




เจ้าคณะจังหวัด :

มหาวิทยาลัยราชภัฏนครราชสีมา
680 หมู่ 10 ตำบล อ.เมือง จ.นครราชสีมา 47000
โทร. 0-4271-1375, 0-4271-1274
โทรสาร 0-4271-3063

สถาปนิก :

รศ.วิรัช ธรรมนิกร

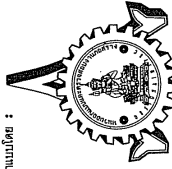

นายอดิศักดิ์ ธรรมนิกร

ใบอนุญาตประกอบวิชาชีพ
สถาปนิก
680 หมู่ 10 ตำบล อ.เมือง จ.นครราชสีมา 47000
โทร. 0-4271-0197, 0-4271-3333

สถาปนิก :

สถาปนิกที่ปรึกษา :

นายอดิศักดิ์ ธรรมนิกร

นายอดิศักดิ์ ธรรมนิกร

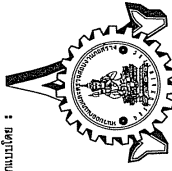

DETAIL	1	2	3	4	5
SECTION A					
SECTION B					
DETAIL	6	7	8	9	
SECTION A					
SECTION B					

โครงการ :
ก่อสร้างอาคารศูนย์ราชการ



แจ้งข้อควรระวัง :
มหาวิทยาลัยราชภัฏนครราชสีมา
ถนนพญามิตร อ.เมือง จ.นครราชสีมา
รหัสไปรษณีย์ 30000
โทร. 0-4271-1375, 0-4271-1274
แฟกซ์ 0-4271-3063

ชื่อโครงการ :
ชื่อผู้จัดทำ :
ชื่ออาจารย์ :



มหาวิทยาลัยราชภัฏนครราชสีมา
ศูนย์ราชการ
ถนนพญามิตร อ.เมือง จ.นครราชสีมา
รหัสไปรษณีย์ 30000
โทร. 0-4271-1375, 0-4271-1274
แฟกซ์ 0-4271-3063

ชื่อโครงการ :
ชื่อผู้จัดทำ :
ชื่ออาจารย์ :

ชื่อโครงการ :
ชื่อผู้จัดทำ :
ชื่ออาจารย์ :

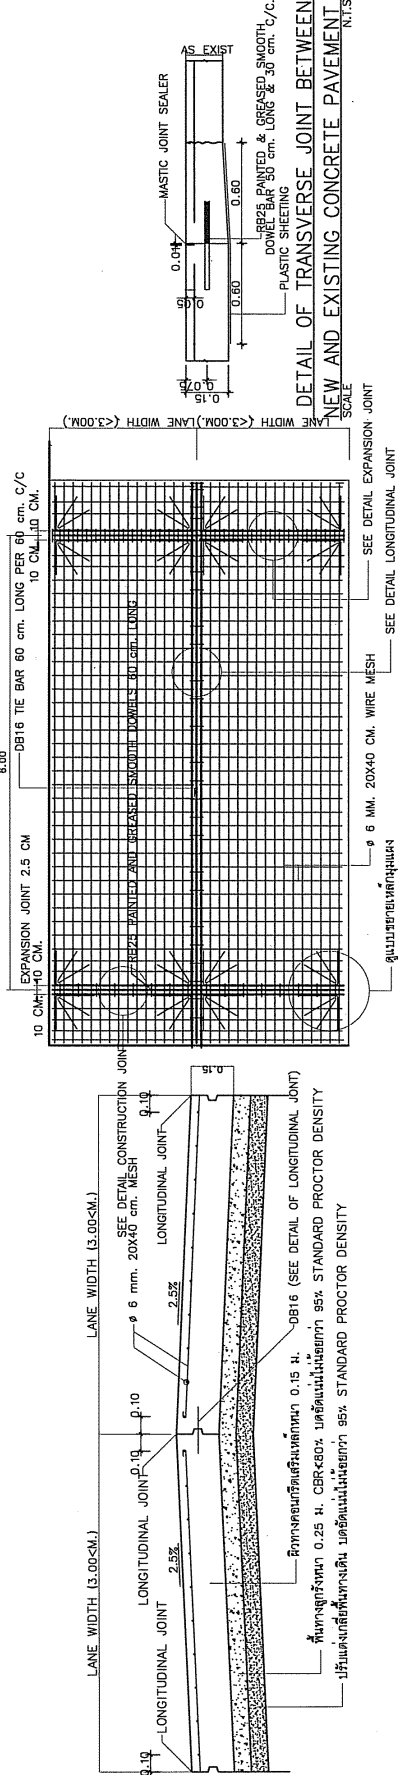

REINFORCEMENT DETAIL OF CONCRETE PAVEMENT (PLAN)
SCALE : N.T.S.

REINFORCEMENT DETAIL OF CONCRETE PAVEMENT (CROSS-SECTION)
SCALE : N.T.S.

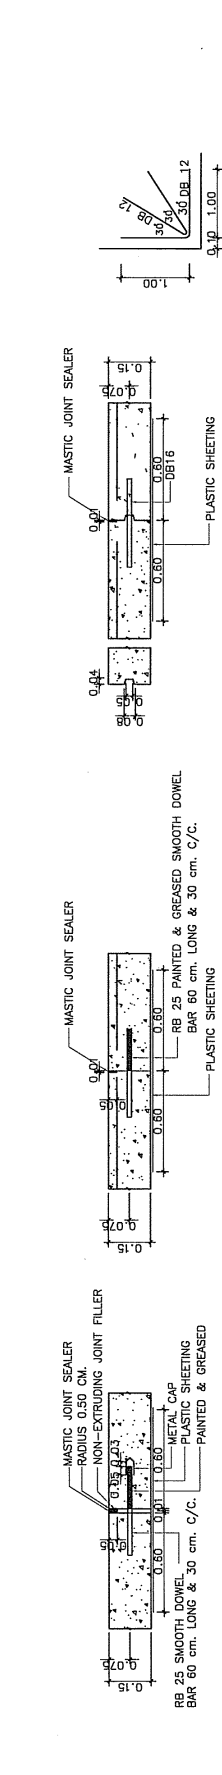


DETAIL OF TRANSVERSE JOINT BETWEEN NEW AND EXISTING CONCRETE PAVEMENT
SCALE : N.T.S.


DETAIL OF CONSTRUCTION JOINT
SCALE : N.T.S.

DETAIL OF LONGITUDINAL JOINT
SCALE : N.T.S.

DETAIL OF EXPANSION JOINT
SCALE : N.T.S.

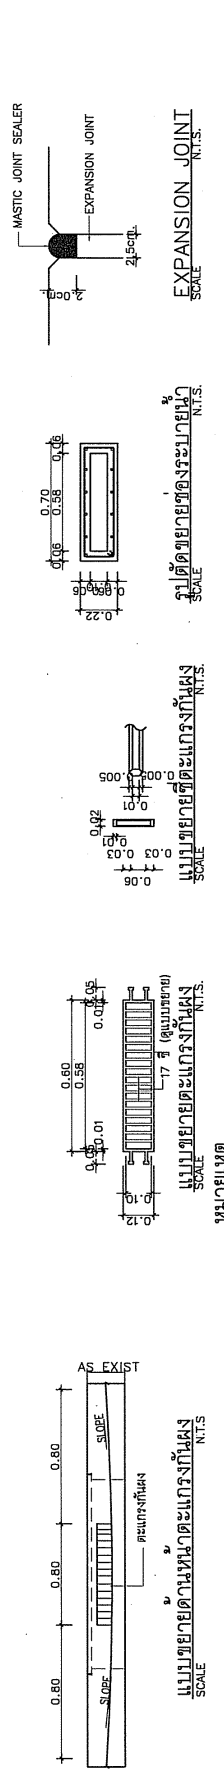

DETAIL OF BROOM SURFACE CONCRETE PAVEMENT
SCALE : N.T.S.

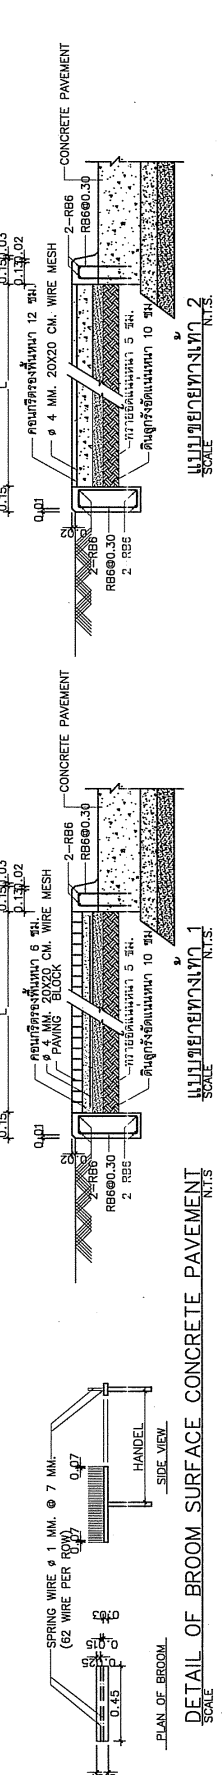

DETAIL OF EXPANSION JOINT
SCALE : N.T.S.



DETAIL OF LONGITUDINAL JOINT
SCALE : N.T.S.

DETAIL OF CONSTRUCTION JOINT
SCALE : N.T.S.

DETAIL OF LONGITUDINAL JOINT
SCALE : N.T.S.

DETAIL OF EXPANSION JOINT
SCALE : N.T.S.


DDI-177 ST-09
จำนวนหน้า 14 หน้า

โครงการ :
 วิทยาลัยอาชีวศึกษาสุพรรณบุรี



เจ้าของโครงการ :
 มหาวิทยาลัยสุพรรณบุรี
 650 หมู่ 11 ถนน อ.สุพรรณบุรี
 อ.สุพรรณบุรี จ.สุพรรณบุรี 47000
 โทร. 0-4271-1375, 0-4271-1274
 โทรสาร. 0-4271-3063

สถาปนิก
 นาย.ประทีป อภิชาติธรรม

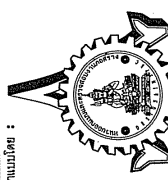


สถาปนิกในโครงการ :
 นาย.ประทีป อภิชาติธรรม
 650 หมู่ 11 ถนน อ.สุพรรณบุรี
 อ.สุพรรณบุรี จ.สุพรรณบุรี 47000
 โทร. 0-4271-1375, 0-4271-1274
 โทรสาร. 0-4271-3063

วิศวกรในโครงการ :
 นาย.ประทีป อภิชาติธรรม 46.10799
 นาย.ประทีป อภิชาติธรรม 46.10799
ชื่อโครงการ :
 อาคารเรียน ST-3
 จำนวนชั้น : 3 ชั้น
 เนื้อที่ : 11.4 ไร่
 1:500 (A1):1000 (A3)

วันที่	รายการแก้ไข	ผู้แก้ไข
0	First Issue	-
1	-	-

ชื่อโครงการ :
 อาคารเรียน ST-3
 จำนวนชั้น : 3 ชั้น
 เนื้อที่ : 11.4 ไร่
 1:500 (A1):1000 (A3)

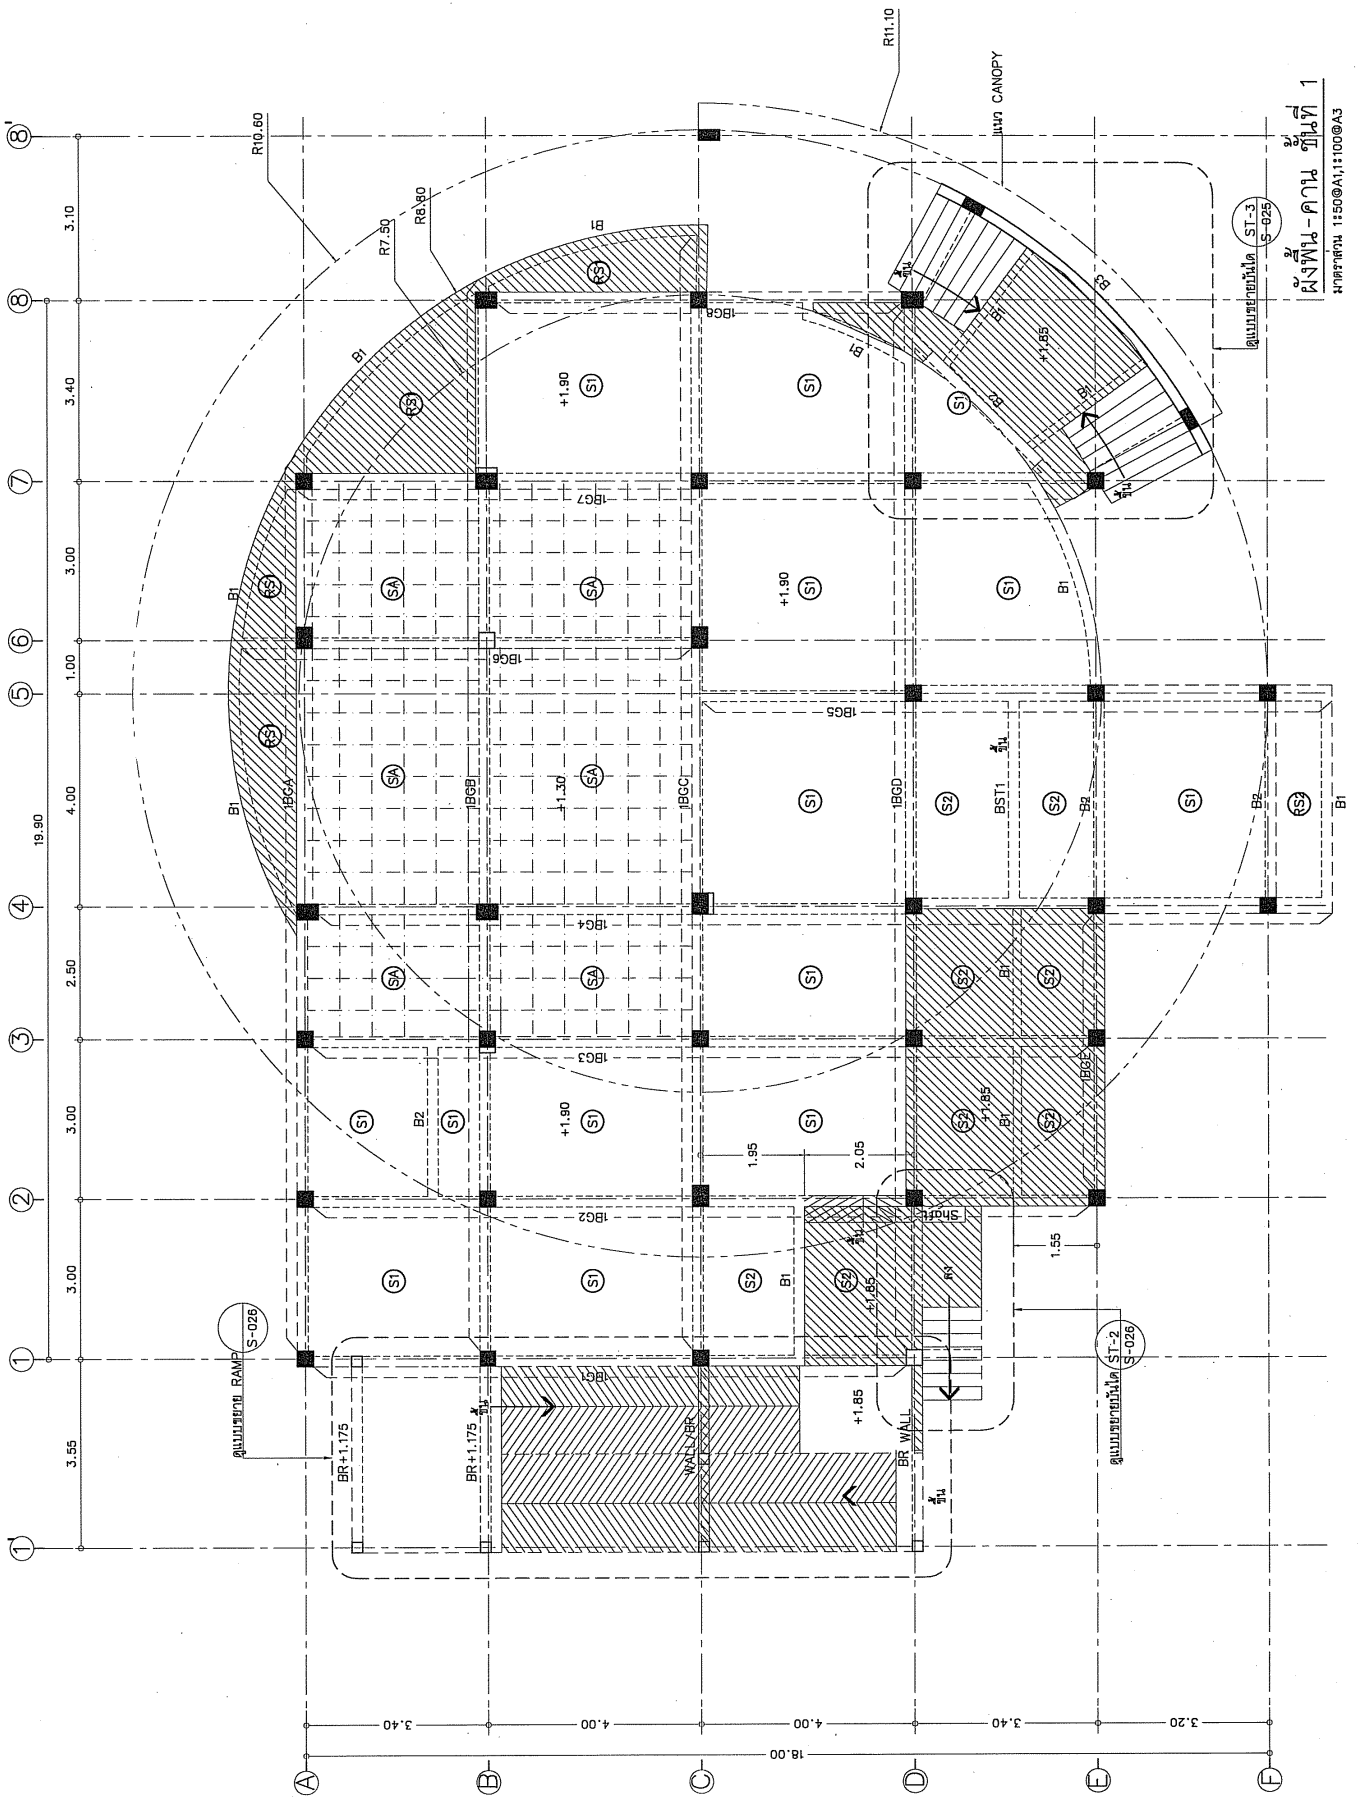


โครงการ :
ก่อสร้างอาคารพาณิชย์



เจ้าหน้าที่จะทำการ:
วิศวกรควบคุมการก่อสร้าง
680 หมู่ 11 ต.บ้าน อ.ลาดหญ้า
จ.กาญจนบุรี 47000
โทร. 0-4271-1375, 0-4271-1274
โทรสาร. 0-4271-3063

สัญญาจ้าง :
หน้า 1571 577/177

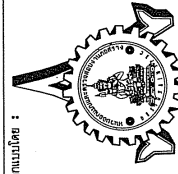

วิศวกรควบคุมการก่อสร้าง
ดร.จิราพร วัฒนศิริ
680 หมู่ 11 ต.บ้าน อ.ลาดหญ้า
จ.กาญจนบุรี 47000
โทร. 0-4271-1375, 0-4271-1274
โทรสาร. 0-4271-3063

โครงการ :
ก่อสร้างอาคารพาณิชย์

หน้า 1571 577/177

หน้า 1571 577/177

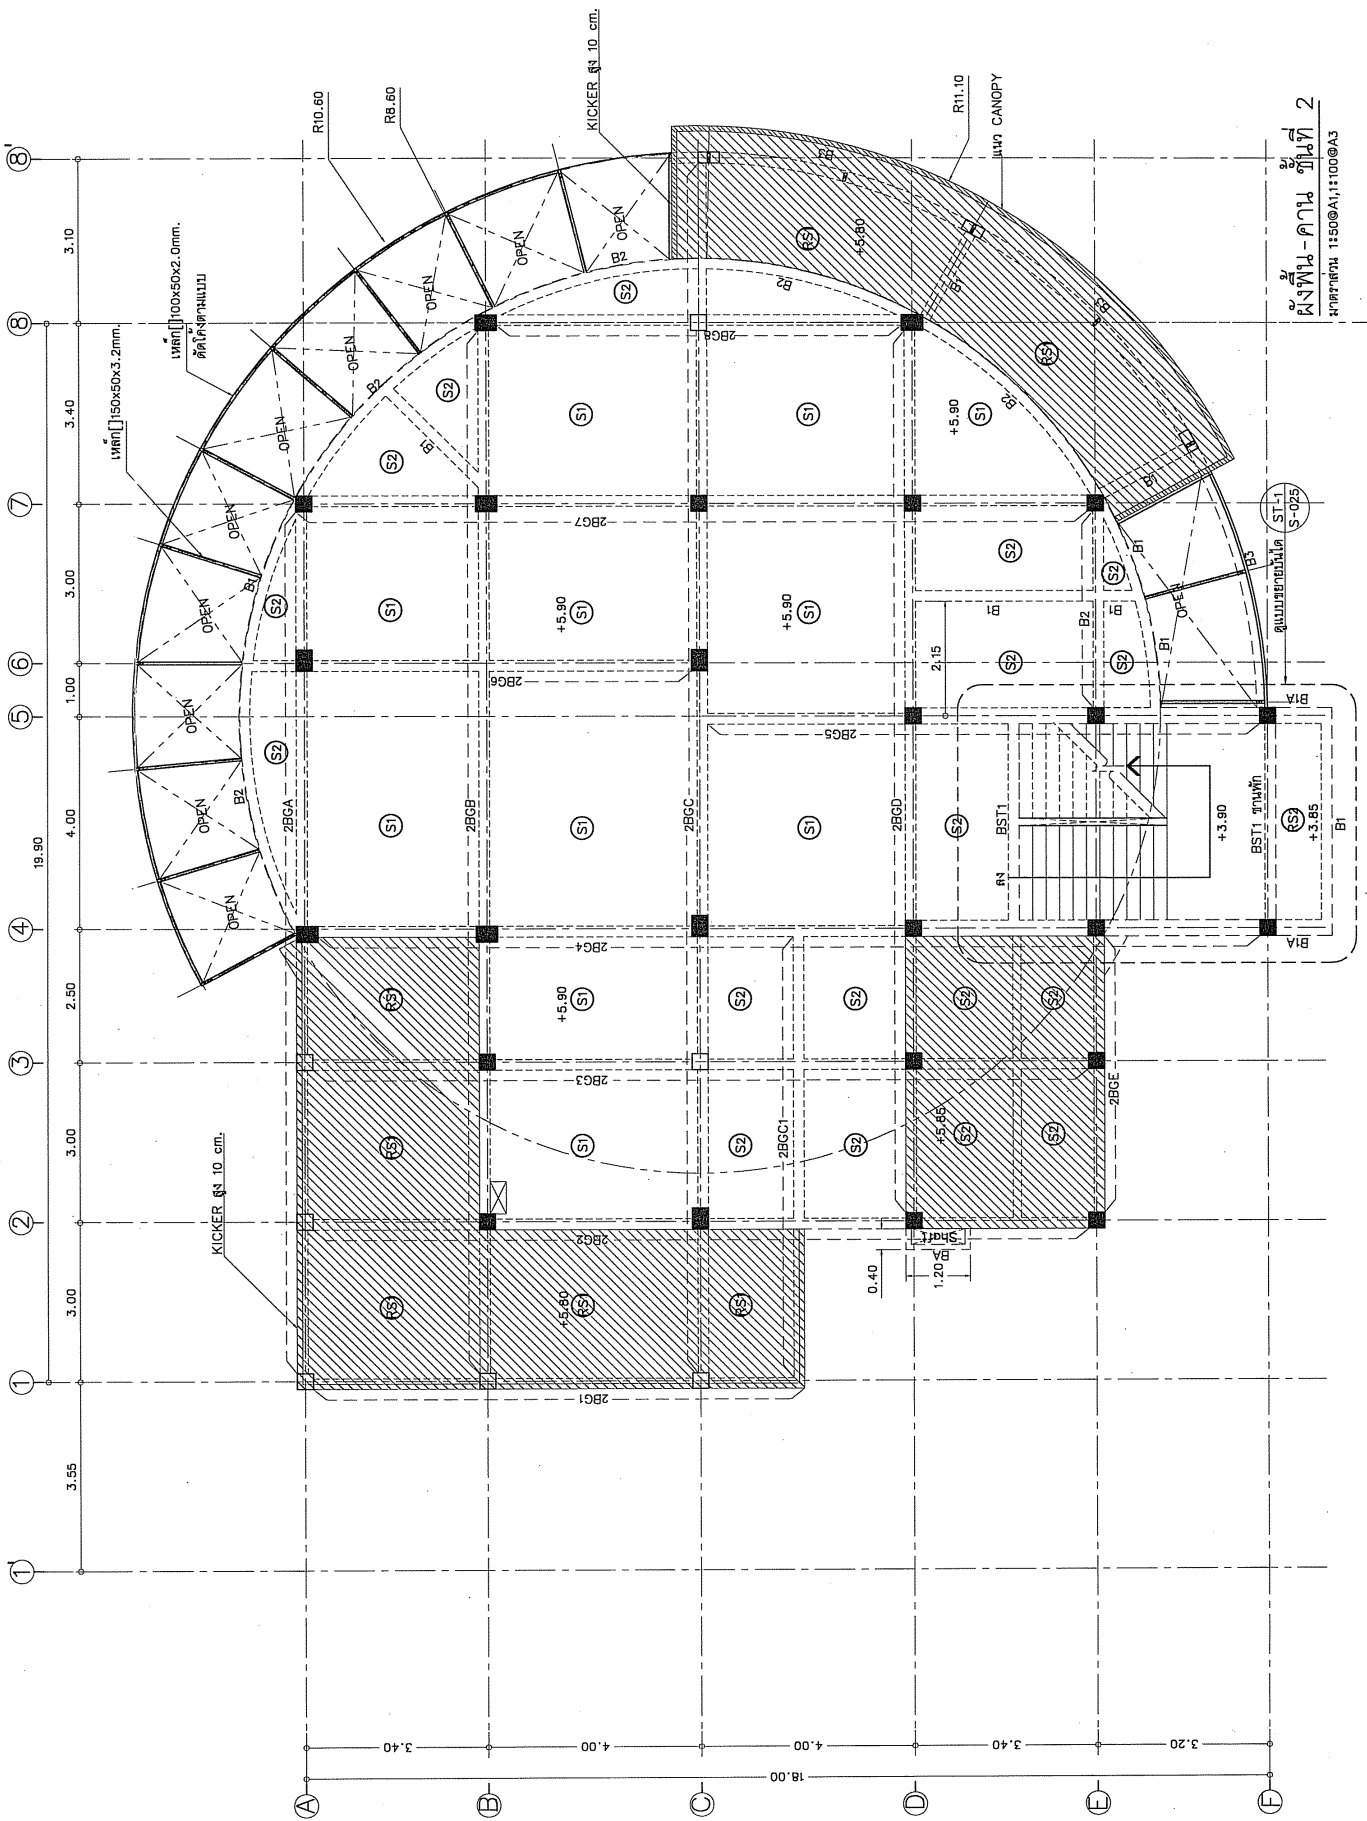

หน้า 1571 577/177
หน้า 1571 577/177

โครงการ :
 วิทยาลัยอาชีวศึกษาชลบุรี



เจ้าหน้าที่จะทำการ :
 ตรวจสอบแบบแปลน
 680 หมู่ 1 ต.บ้าน อ.ท่าช้าง
 อ.เมืองจ.ชลบุรี 47000
 โทร. 0-4271-1375, 0-4271-1274
 โทรสาร. 0-4271-3063

สถาปนิก
 หน้าที่ :
 ควบคุมงาน

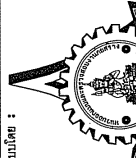


สถาปนิก
 หน้าที่ :
 ควบคุมงาน
 680 หมู่ 1 ต.บ้าน อ.ท่าช้าง
 อ.เมืองจ.ชลบุรี 47000
 โทร. 0-4271-3067, โทรสาร 353

ผู้ควบคุมงานและ วิศวกรโยธา :
 นายจตุรงค์ พุฒผล อก.10799
 นายวิชา ไชยรักษ์ อก.37447
 นายพริษฐ์ ศรีสมบูรณ์ อก.39697
 นายสุวิทย์ แสนยศ อก.46810
 วิศวกรโยธา :
 นายประจักษ์ พุฒผล อก.42444
 บริษัท/AR-STIN : นายประจักษ์ พุฒผล
 บริษัท/EAC : นายประจักษ์ พุฒผล
 บริษัท :
 บริษัท :
 บริษัท :
 บริษัท :
 บริษัท :
 บริษัท :


วันที่	ผู้แก้ไข	เหตุผล
0	Fitac Issue	-
1	-	-

วิศวกร รับผิดชอบงานควบคุมงาน
 หน้าที่ :
 ควบคุมงาน
 680 หมู่ 1 ต.บ้าน อ.ท่าช้าง
 อ.เมืองจ.ชลบุรี 47000
 โทร. 0-4271-1375, 0-4271-1274
 โทรสาร. 0-4271-3063

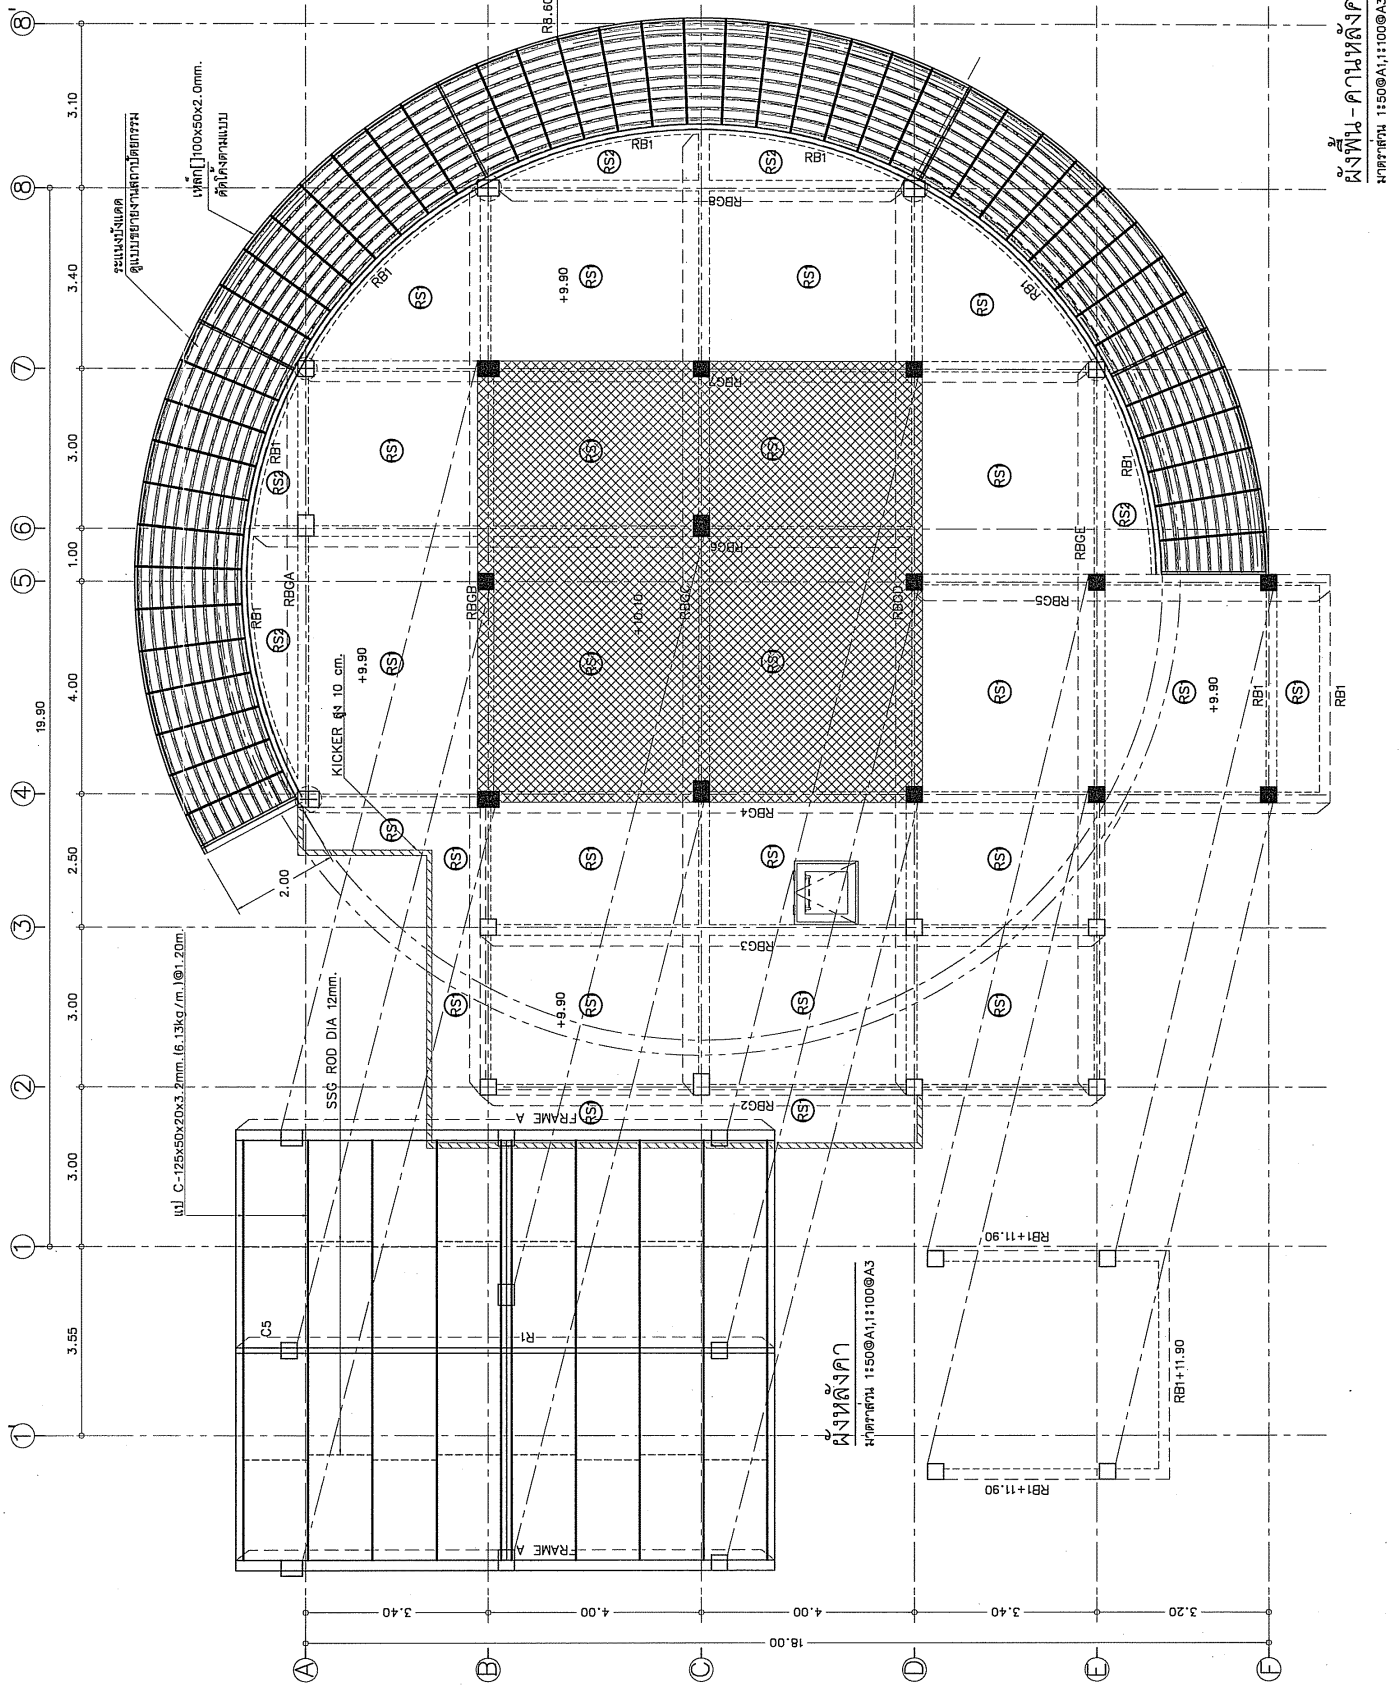


พิมพ์ - 114
 1:50 @ A1:1100 @ A3

โครงการ: ก่อสร้างอาคารผู้โดยสารท่าอากาศยาน



เจ้าทรงโครงการ: นายวิชาญชัยชาญชูเกียรติยศ
 ๘๘๐ หมู่ ๓ อ.บ้าน อ.บึงสามพัน
 อ.เสนา, จ.ลพบุรี ๑๗๐๐๐
 โทร. ๐-๔๓๗-๑๓๗๕, ๐-๔๓๗-๑๓๗๖
 โทรสาร. ๐-๔๓๗-๑๓๗๗

สถาปนิก: น.ส.ปวีณา อรรถวิเศษ
 น.ส.ปวีณา อรรถวิเศษ
 น.ส.ปวีณา อรรถวิเศษ

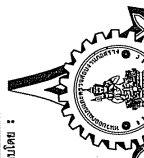

หน่วยงานผู้ออกแบบ: บริษัท อ.บ้าน อ.บึงสามพัน จำกัด
 อ.บ้าน อ.บึงสามพัน ๔๗๐๐๐
 โทร. ๐-๔๓๗-๑๓๗๕, ๐-๔๓๗-๑๓๗๖


วิศวกรโครงสร้าง: วิชาญชัยชาญชูเกียรติยศ
 หมายเลข ๒๒๒๒ ๒๒๒๒

วิศวกรโยธา: น.ส.ปวีณา อรรถวิเศษ
 หมายเลข ๒๒๒๒ ๒๒๒๒

วิศวกรโยธา: น.ส.ปวีณา อรรถวิเศษ
 หมายเลข ๒๒๒๒ ๒๒๒๒


วิศวกรโยธา: น.ส.ปวีณา อรรถวิเศษ
 หมายเลข ๒๒๒๒ ๒๒๒๒

แบบขยายโครงสร้างพื้น
SCALE 1:25 @ A1, 1:50 @ A3

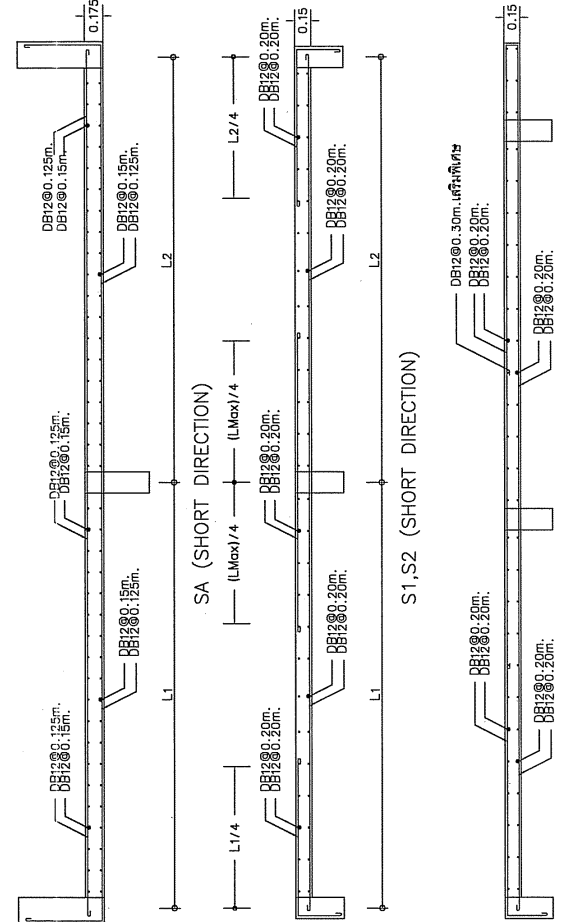

ROOF											
FLOOR 2	↑	↑	↑	↑	↑	↑	↑	↑	↑	↑	↑
FLOOR 1	↑	↑	↑	↑	↑	↑	↑	↑	↑	↑	↑
FOOTING	↑	↑	↑	↑	↑	↑	↑	↑	↑	↑	↑

แบบขยายโครงสร้างเสา
SCALE 1:25 @ A1, 1:50 @ A3

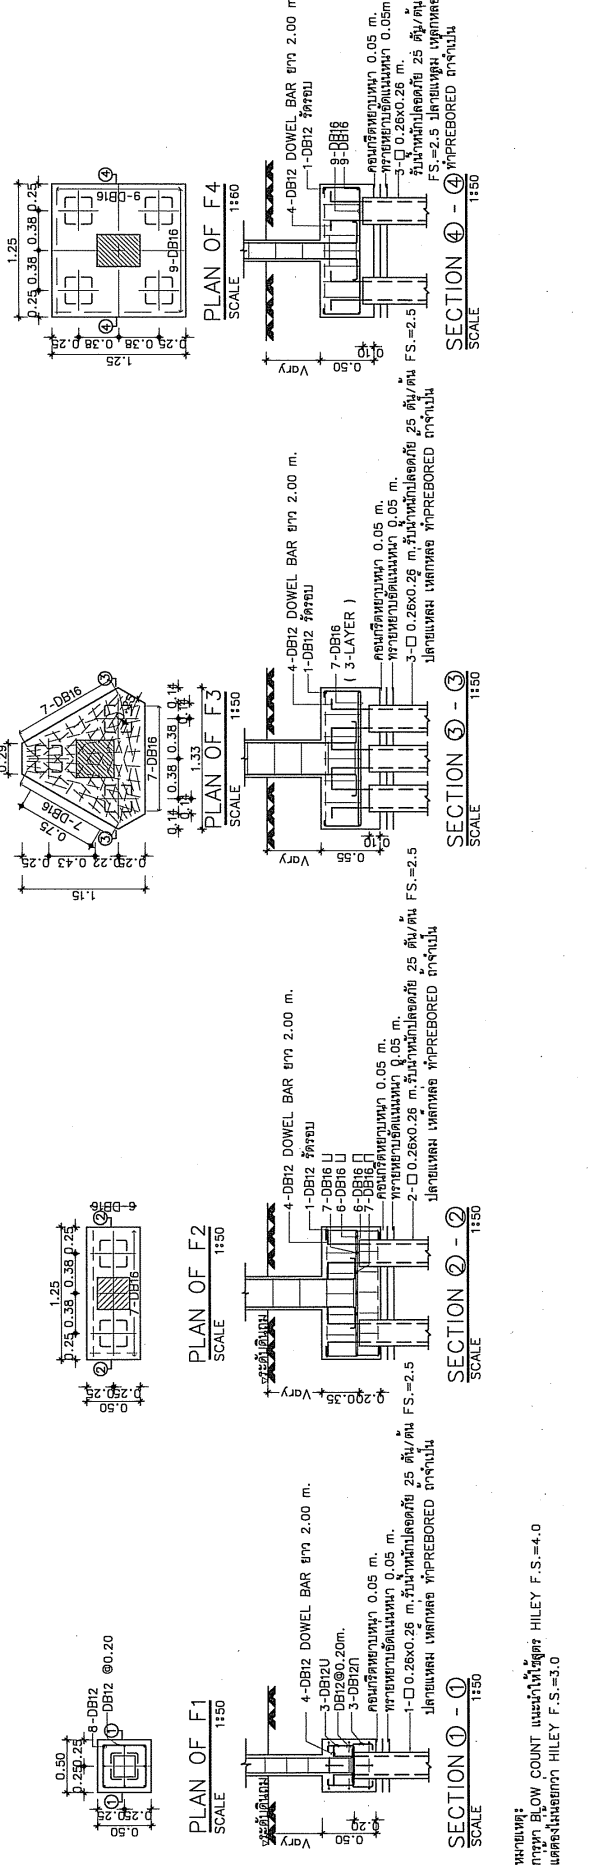

PLAN OF F1 SCALE 1:50

PLAN OF F2 SCALE 1:50

PLAN OF F3 SCALE 1:50

PLAN OF F4 SCALE 1:50

SECTION ① - ① SCALE 1:50

SECTION ② - ② SCALE 1:50

SECTION ③ - ③ SCALE 1:50

SECTION ④ - ④ SCALE 1:50


หมายเหตุ: การทำ BLOW COUNT แทนทำให้ดูที่ HILEY F.S.=4.0 และใช้แทนที่ HILEY F.S.=3.0

โครงการ :
 ศึกษาระบบการสูบน้ำจากบึง



เจ้าหน้าที่ยกย่อง :
 มหาวิทยาลัยราชภัฏสุรินทร์
 680 หมู่ 1 ต.บ้าน อ.เมืองสุรินทร์
 อ.เมืองสุรินทร์ 47000
 โทร. 0-4271-1375, 0-4271-1274
 โทรสาร. 0-4271-3953

สถาปนิก :
 วิศวกร สถาปนิก

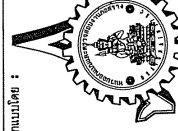

สถาปนิก :
 วิศวกร สถาปนิก
 680 หมู่ 1 ต.บ้าน อ.เมืองสุรินทร์
 อ.เมืองสุรินทร์ 47000
 โทร. 0-4271-1375, 0-4271-3953

ผู้ควบคุมการดำเนินงาน :
 นายสมชาย วรรณดี โทร. 0759

ผู้เขียนแบบ :
 นายวิชาญ วัฒนวิทย์ โทร. 3744770

ผู้ตรวจสอบแบบ :
 นายวิชาญ วัฒนวิทย์ โทร. 39867

ผู้ควบคุมการก่อสร้าง :
 นายวิชาญ วัฒนวิทย์ โทร. 4980

ผู้ควบคุมการดำเนินงาน :
 นายวิชาญ วัฒนวิทย์ โทร. 42444

ผู้ควบคุมการดำเนินงาน :
 นายวิชาญ วัฒนวิทย์ โทร. 42444


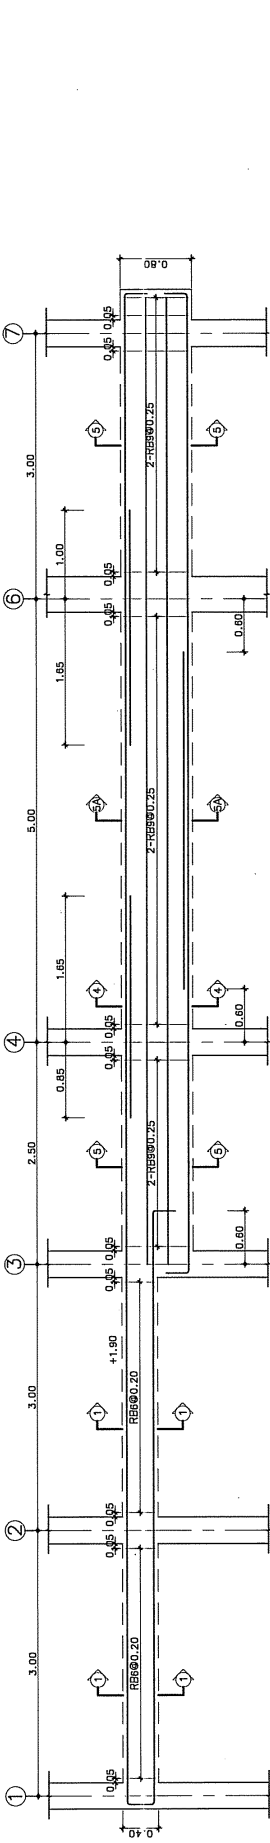


BEAM 1BGA

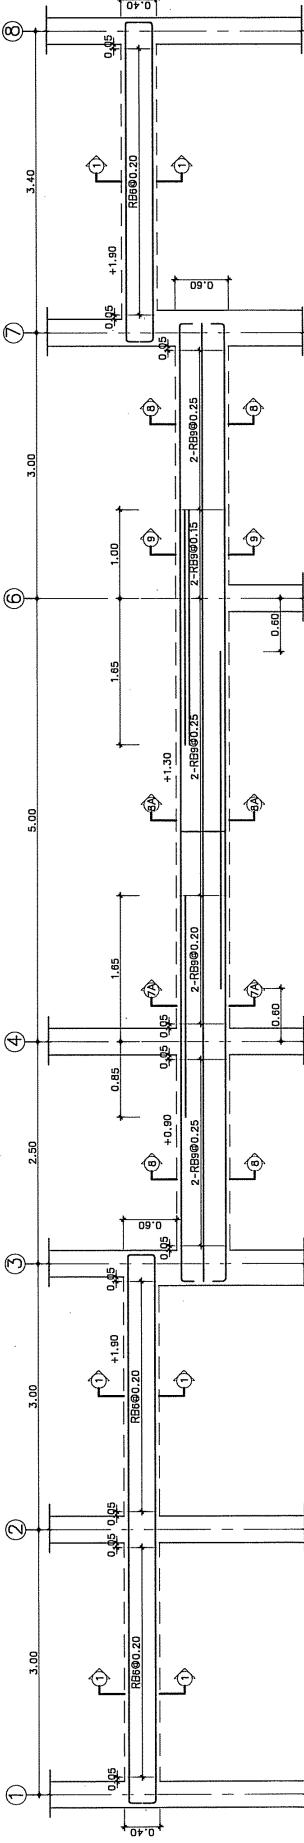

BEAM 1BCB

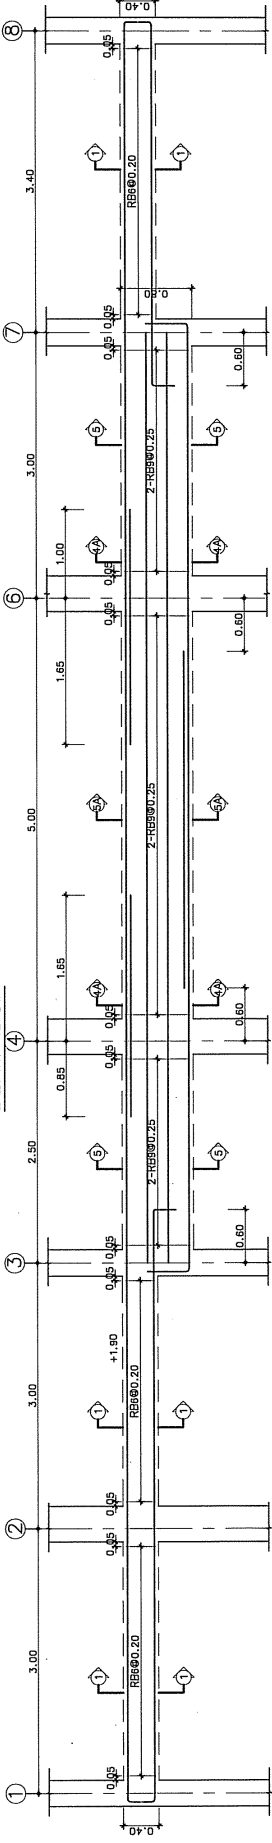

BEAM 1BGB

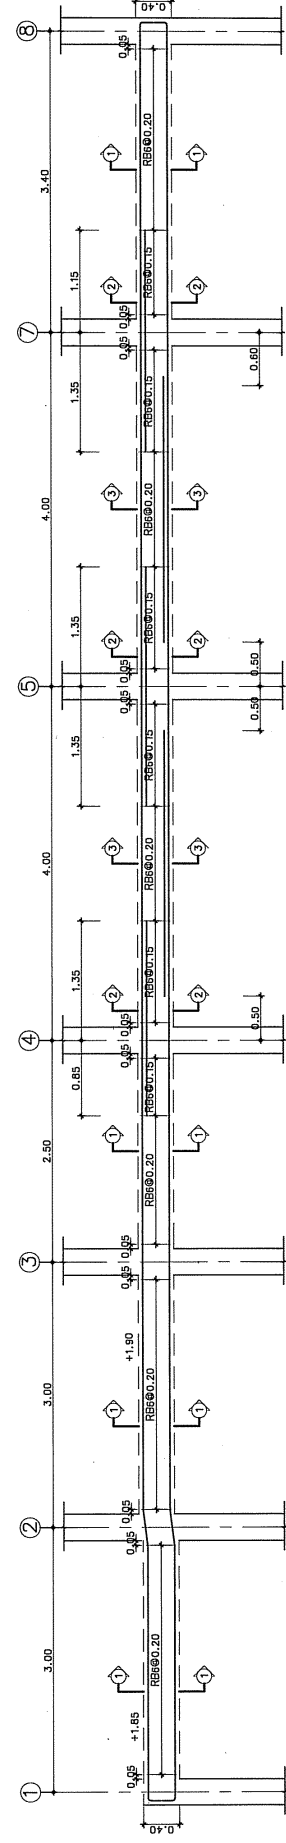

BEAM 1BGD

โครงการ :
 ศึกษาระบบการสูบน้ำจากบึง

หน้า
 ST-16

ผู้ควบคุมการดำเนินงาน :
 นายวิชาญ วัฒนวิทย์ โทร. 42444

ผู้ควบคุมการดำเนินงาน :
 นายวิชาญ วัฒนวิทย์ โทร. 42444


ໂຮງຮຽນ :
 ກົດໝາຍສາທາລະນະສາທາລະນາ



ເຈົ້າຂອງໂຄງສ້າງ :
 ນາງວິພາວັດສາວະນາທິພອນ
 680 ມຸ້ງ 1 ດ. ສີນັ້ນ ກ. ສາວະນາທິ
 ວ. ສີເສນາ, ສາທາລະນະ 47000
 ໂທ. 0-4271-1375, 0-4271-1274
 ຟັກສ. 0-4271-3083

ສຳນັກງານ :
 ສຳ. ສຳນັກ ສາທາລະນະ

ອຸທິດໂດຍ :
 ສຳ. ສຳນັກ ສາທາລະນະ

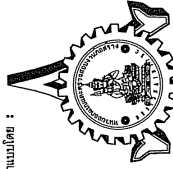

ນາຍອຸທິດໂດຍ :
 ສຳ. ສຳນັກ ສາທາລະນະ
 ວ. ສີເສນາ, ສາທາລະນະ 47000
 ໂທ. 0-4237-0157, ທີ່ເຮັດ 353

ສຳນັກງານ :
 ສຳ. ສຳນັກ ສາທາລະນະ

ສຳນັກງານ :
 ສຳ. ສຳນັກ ສາທາລະນະ

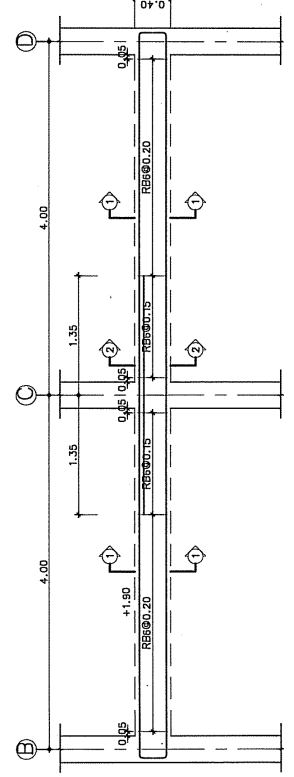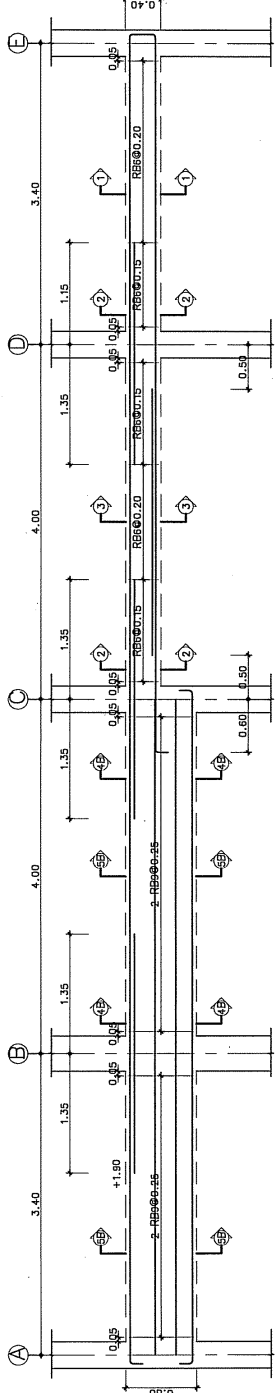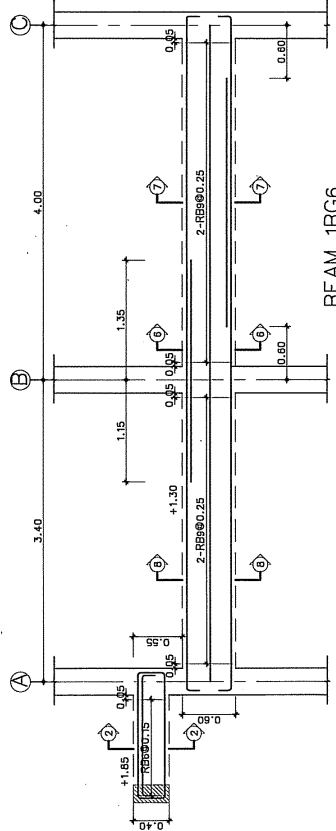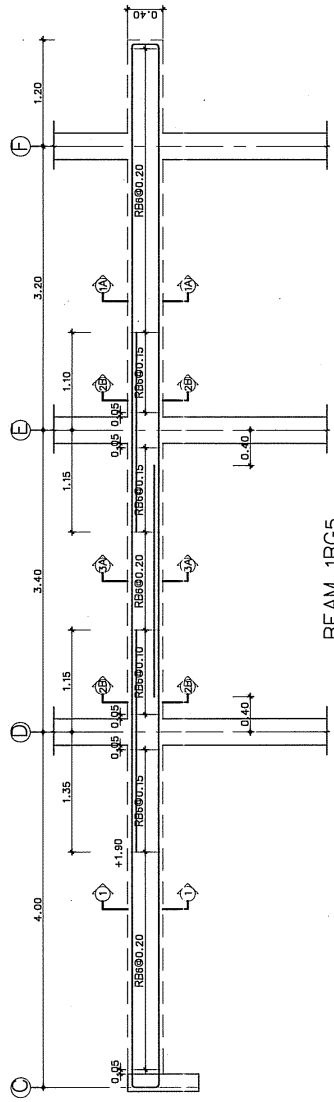

ນາຍອຸທິດໂດຍ :
 ສຳ. ສຳນັກ ສາທາລະນະ
 ວ. ສີເສນາ, ສາທາລະນະ 47000
 ໂທ. 0-4237-0157, ທີ່ເຮັດ 353

ສຳນັກງານ :
 ສຳ. ສຳນັກ ສາທາລະນະ

ສຳນັກງານ :
 ສຳ. ສຳນັກ ສາທາລະນະ

โครงการ:
ท่าอากาศยานสุวรรณภูมิ




วิศวกรโครงการ:
นายสุวิทย์ วัฒนศิริ

680 หมู่ 1 ต.บางขัน ค.บางขัน
จ.นครศรีธรรมราช 87000
โทร. 0-4271-1375, 0-4271-1274
แฟกซ์: 0-4271-3063

สถาปนิก:
นายสุวิทย์ วัฒนศิริ

สถาปนิก:
นายสุวิทย์ วัฒนศิริ

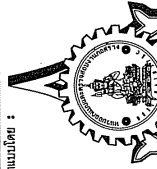

วิศวกรโครงการ:
นายสุวิทย์ วัฒนศิริ
680 หมู่ 1 ต.บางขัน ค.บางขัน
จ.นครศรีธรรมราช 87000
โทร. 0-4271-1375, 0-4271-1274

สถาปนิก:
นายสุวิทย์ วัฒนศิริ

ผู้ควบคุมการก่อสร้าง:
นายสุวิทย์ วัฒนศิริ

วิศวกร:
นายสุวิทย์ วัฒนศิริ

วิศวกร:
นายสุวิทย์ วัฒนศิริ

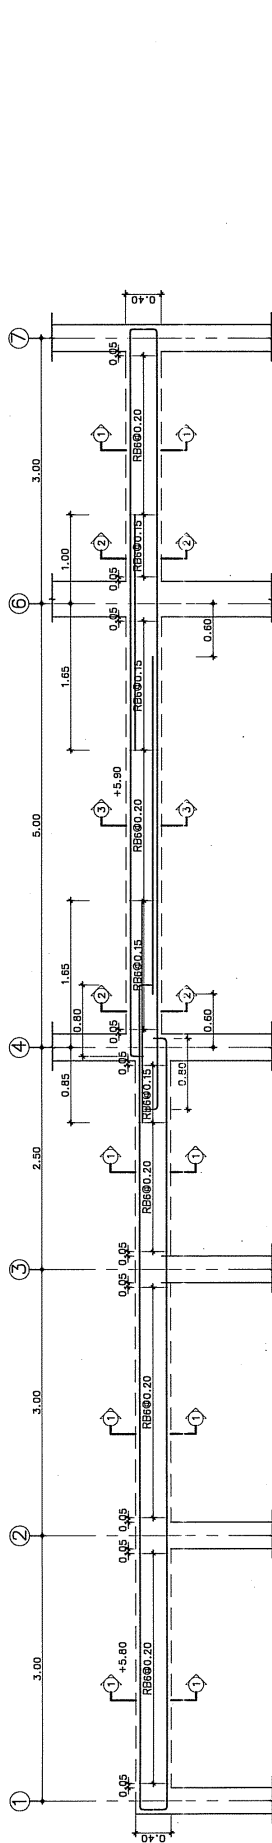


BEAM 2BGA

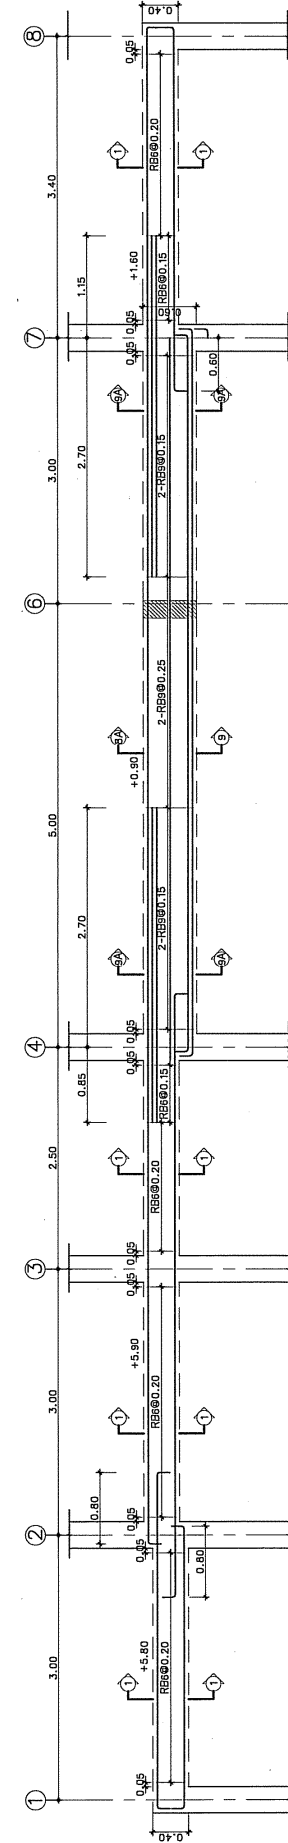

BEAM 2BGB

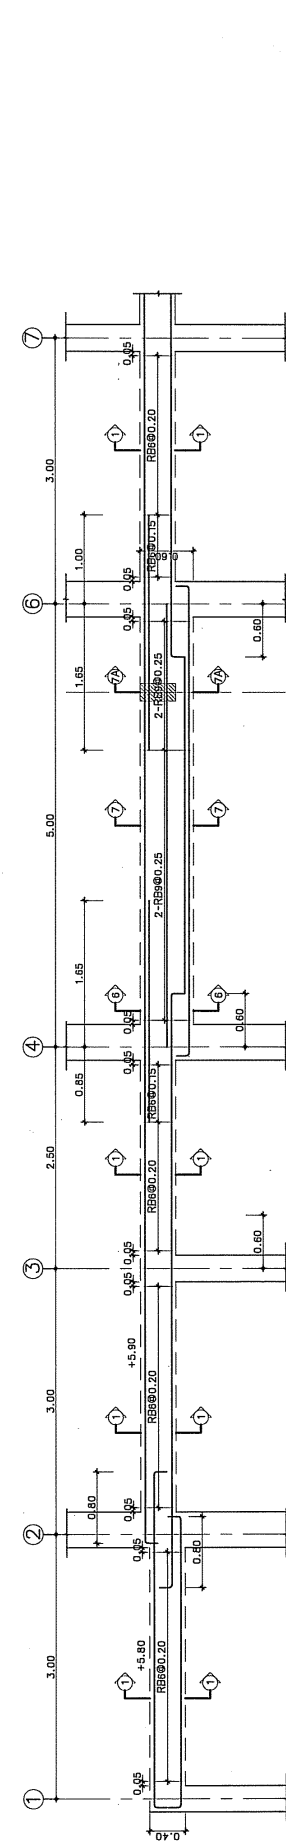

BEAM 2BCC

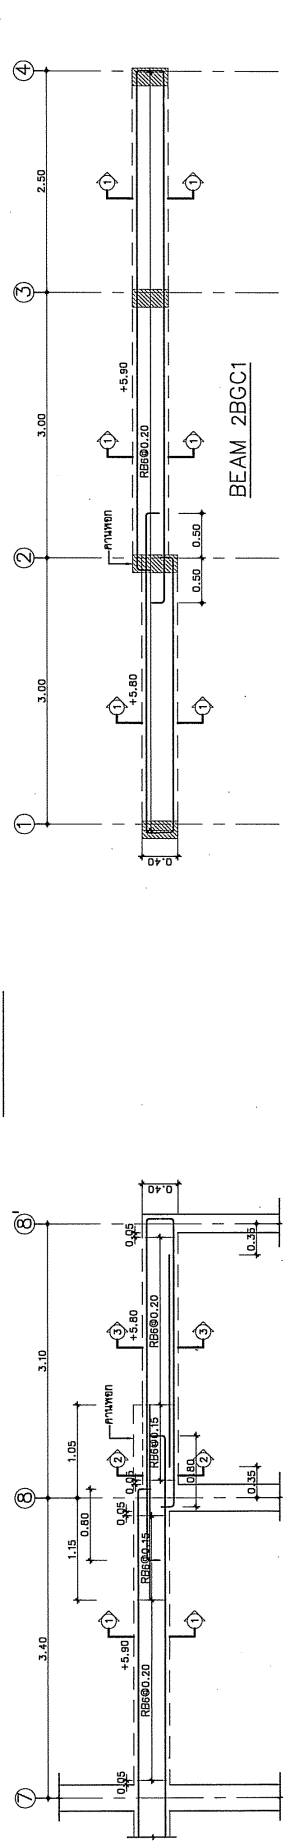

BEAM 2BCC1

โครงการ :
โครงการพัฒนาระบบชลประทาน



เจ้าหน้าที่จะทำการ :
มหาวิทยาลัยราชภัฏนครราชสีมา
880 หมู่ 1 ต.บ้านใหม่ อ.เมืองนครราชสีมา
จ.นครราชสีมา รหัสไปรษณีย์ 31000
โทร. 0-4271-1375, 0-4271-1274
โทรสาร 0-4271-3663

สถาปนิก :
นางสาวสุวิภา อรรถนิเวศ
สถาปนิกชั้นต้น



สถาปนิกชั้นต้น :
นางสาวสุวิภา อรรถนิเวศ
มหาวิทยาลัยราชภัฏนครราชสีมา
880 หมู่ 1 ต.บ้านใหม่ อ.เมืองนครราชสีมา
จ.นครราชสีมา รหัสไปรษณีย์ 31000
โทร. 0-4271-1375, 0-4271-1274
โทรสาร 0-4271-3663

ผู้ควบคุมการก่อสร้าง :
นายสุวิภา อรรถนิเวศ

ผู้ควบคุมการก่อสร้าง :
นายสุวิภา อรรถนิเวศ

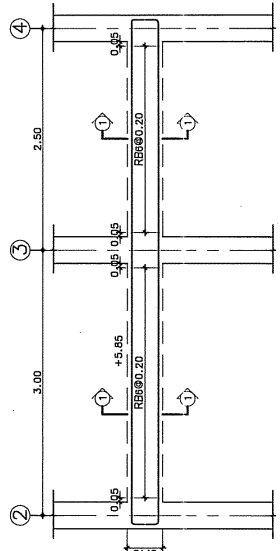


BEAM 2BGE

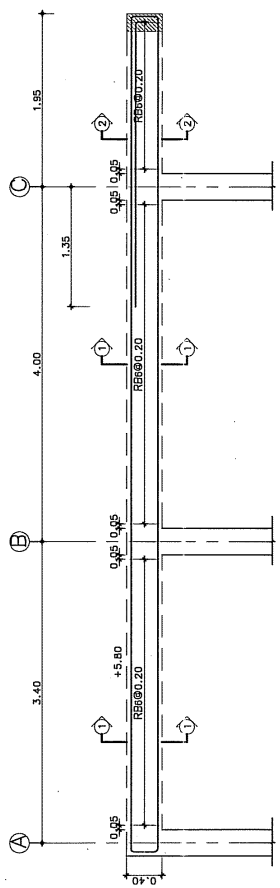


BEAM 2BG1

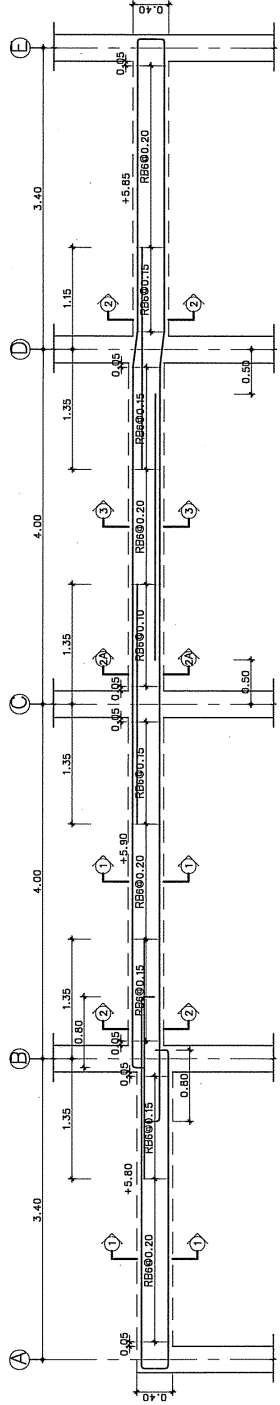

BEAM 2BG2

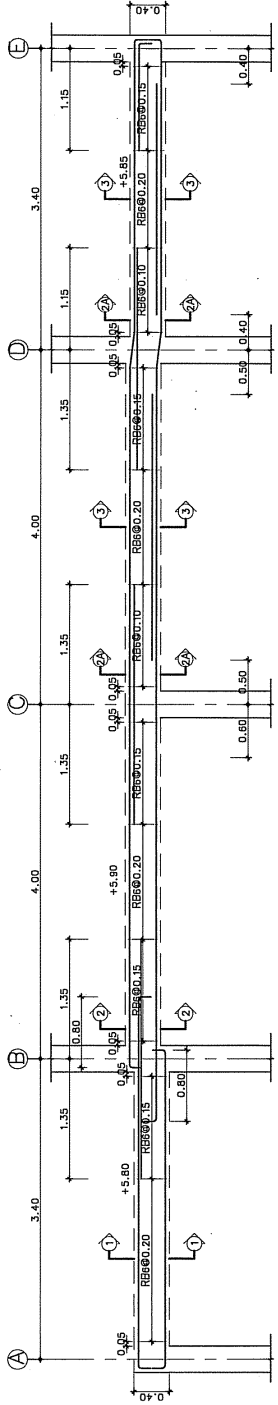

BEAM 2BG3

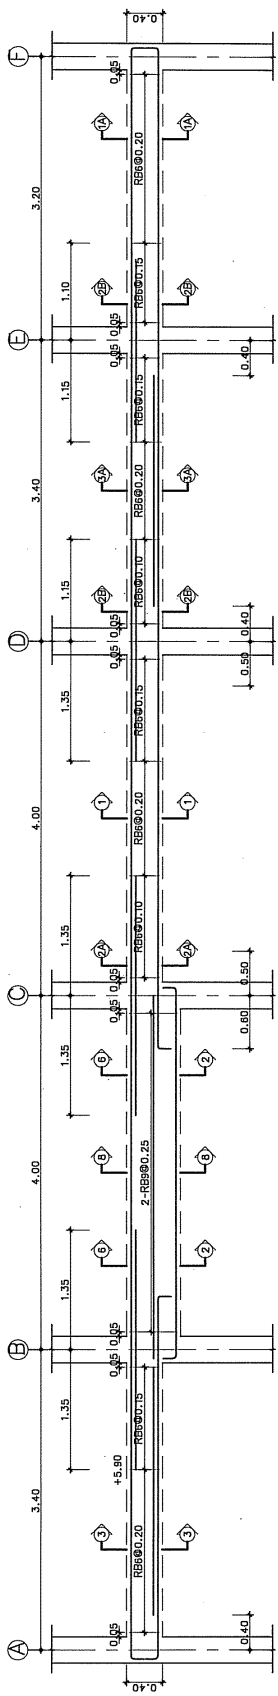

BEAM 2BG4

โครงการพัฒนาระบบชลประทาน
หน้าแปลน
DDI-177
หน้าแปลนที่ 114
ST-20
ALL DIMENSIONS ARE IN METERS UNLESS OTHERWISE SPECIFIED
SCALE: AS SHOWN ON EACH DRAWING