

อาคารโรงเรียนวิสุทธิธรรม แห่งมหาวิทยาลัยราชภัฏสกลนคร

ระยะที่ 3

แผนงานสถาปัตยกรรม

31 กรกฎาคม พ.ศ.2559




มหาวิทยาลัยราชภัฏสกลนคร
Rajabhat Sakon Nakhon University


สถาปัตย์

อาคารสถาปัตย์บูรณะและสิ่งแวดล้อม

484

อธิการบดีมหาวิทยาลัยราชภัฏสกลนคร

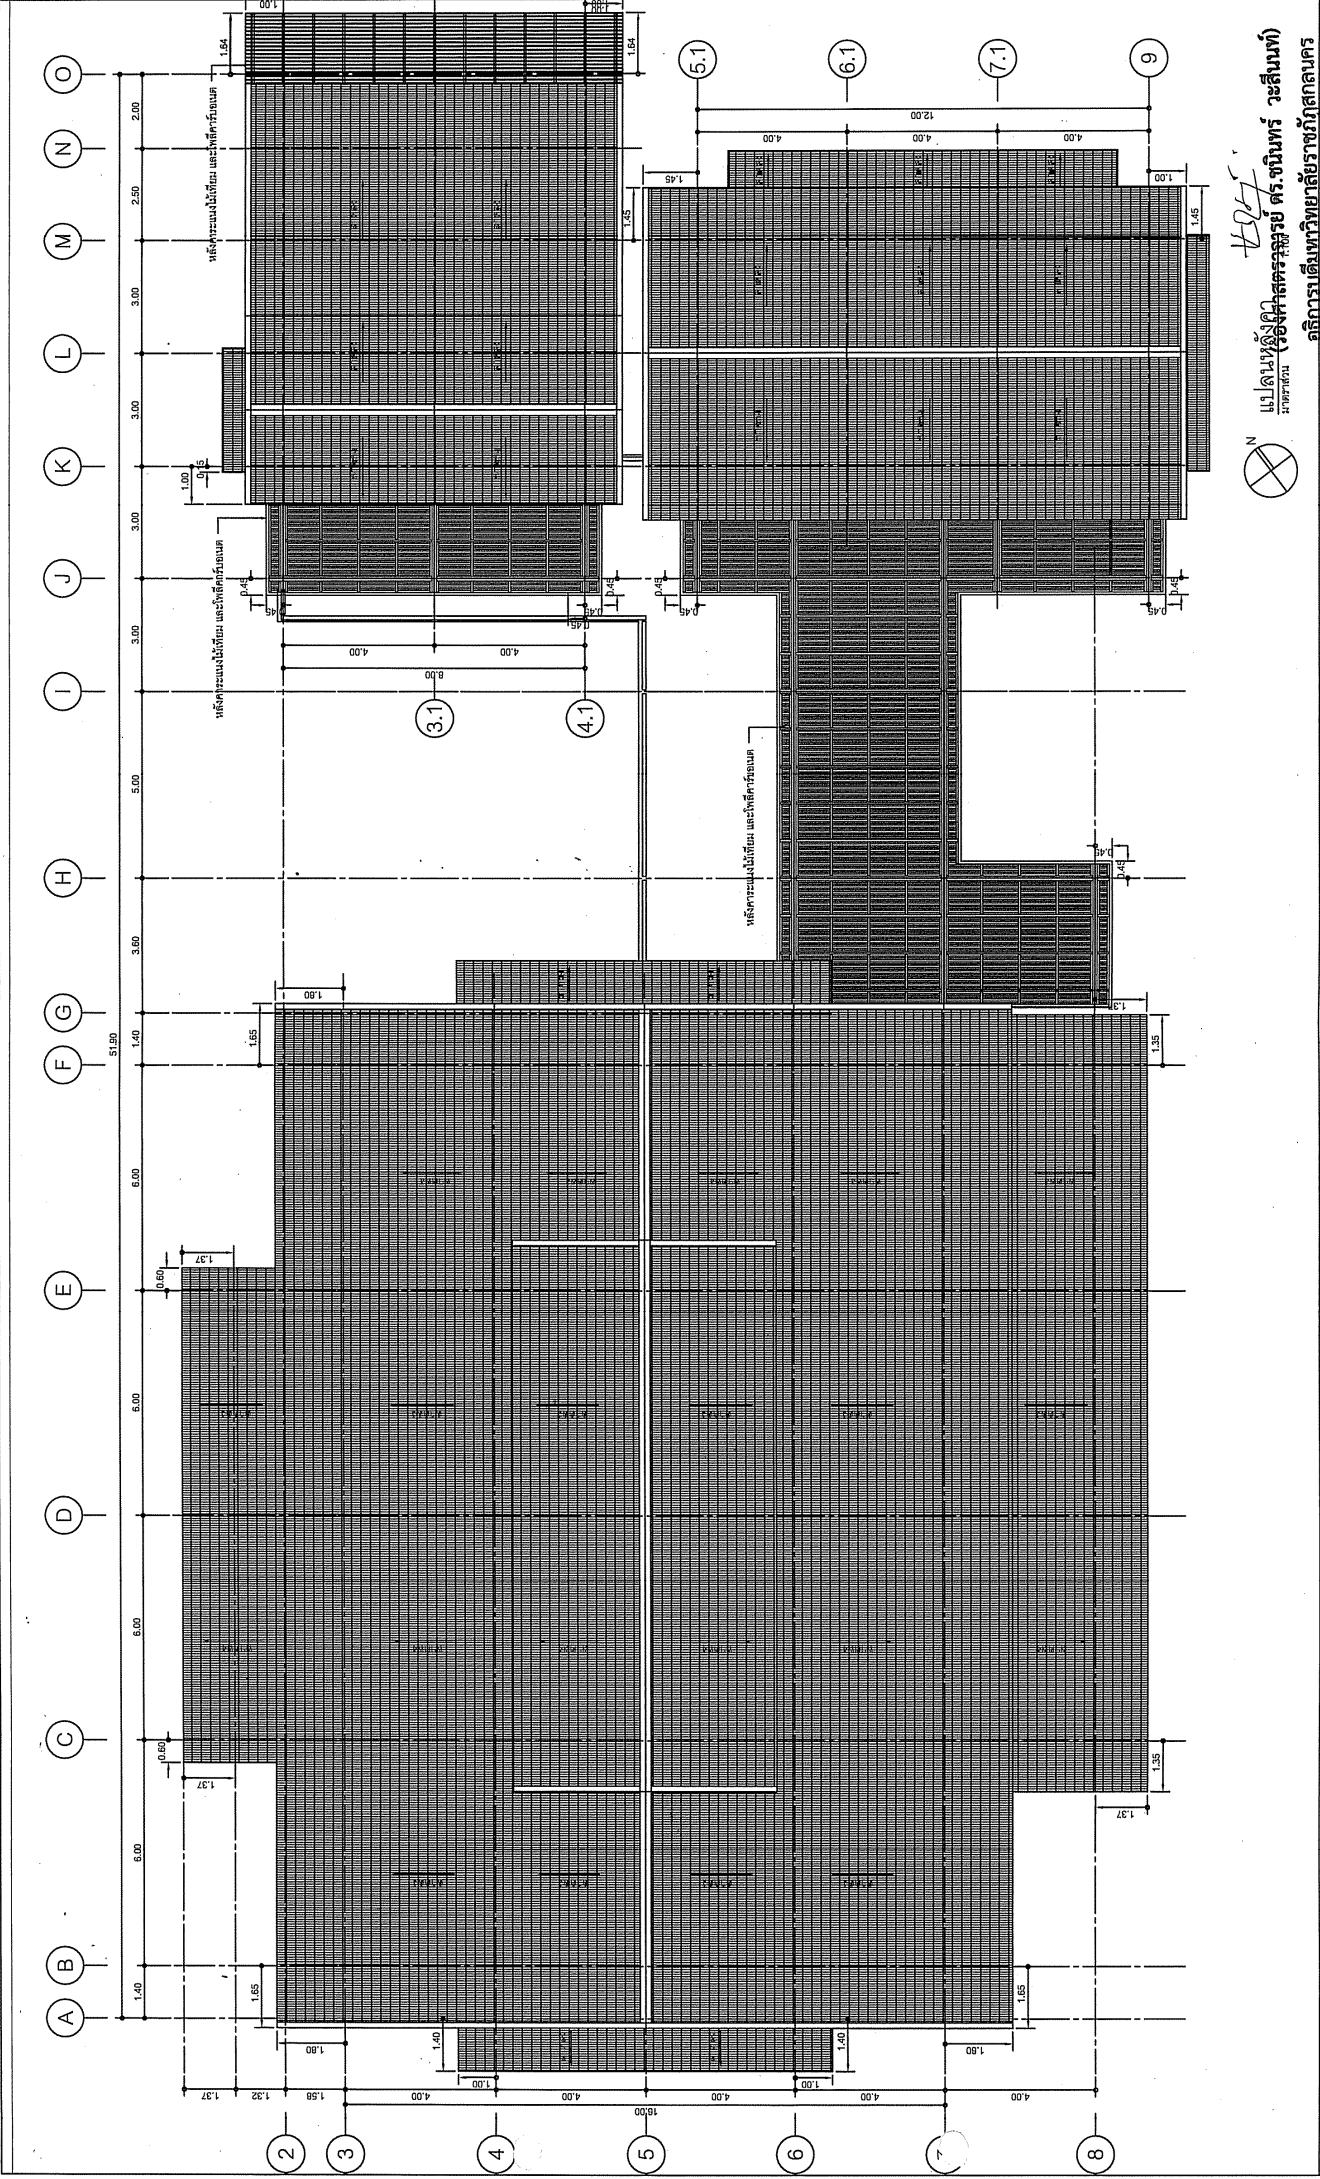








AA1-03

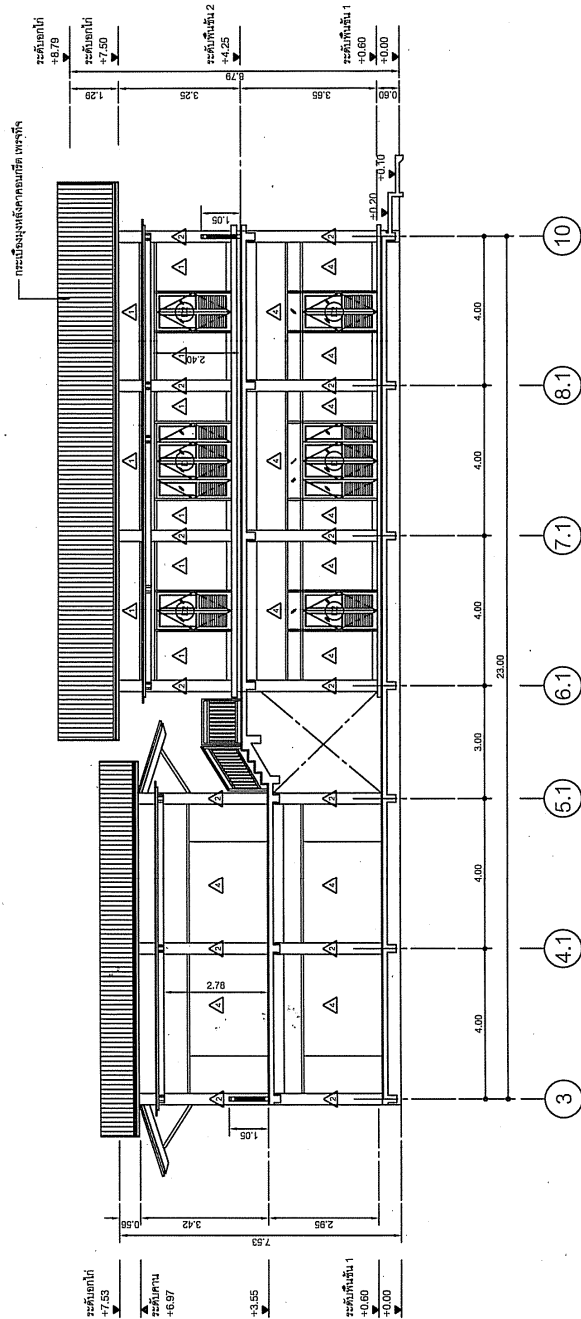



 (รองศาสตราจารย์ ดร. ชนินทร์ วัฒนสินทร์)

รูปตัด C-C
 1:100




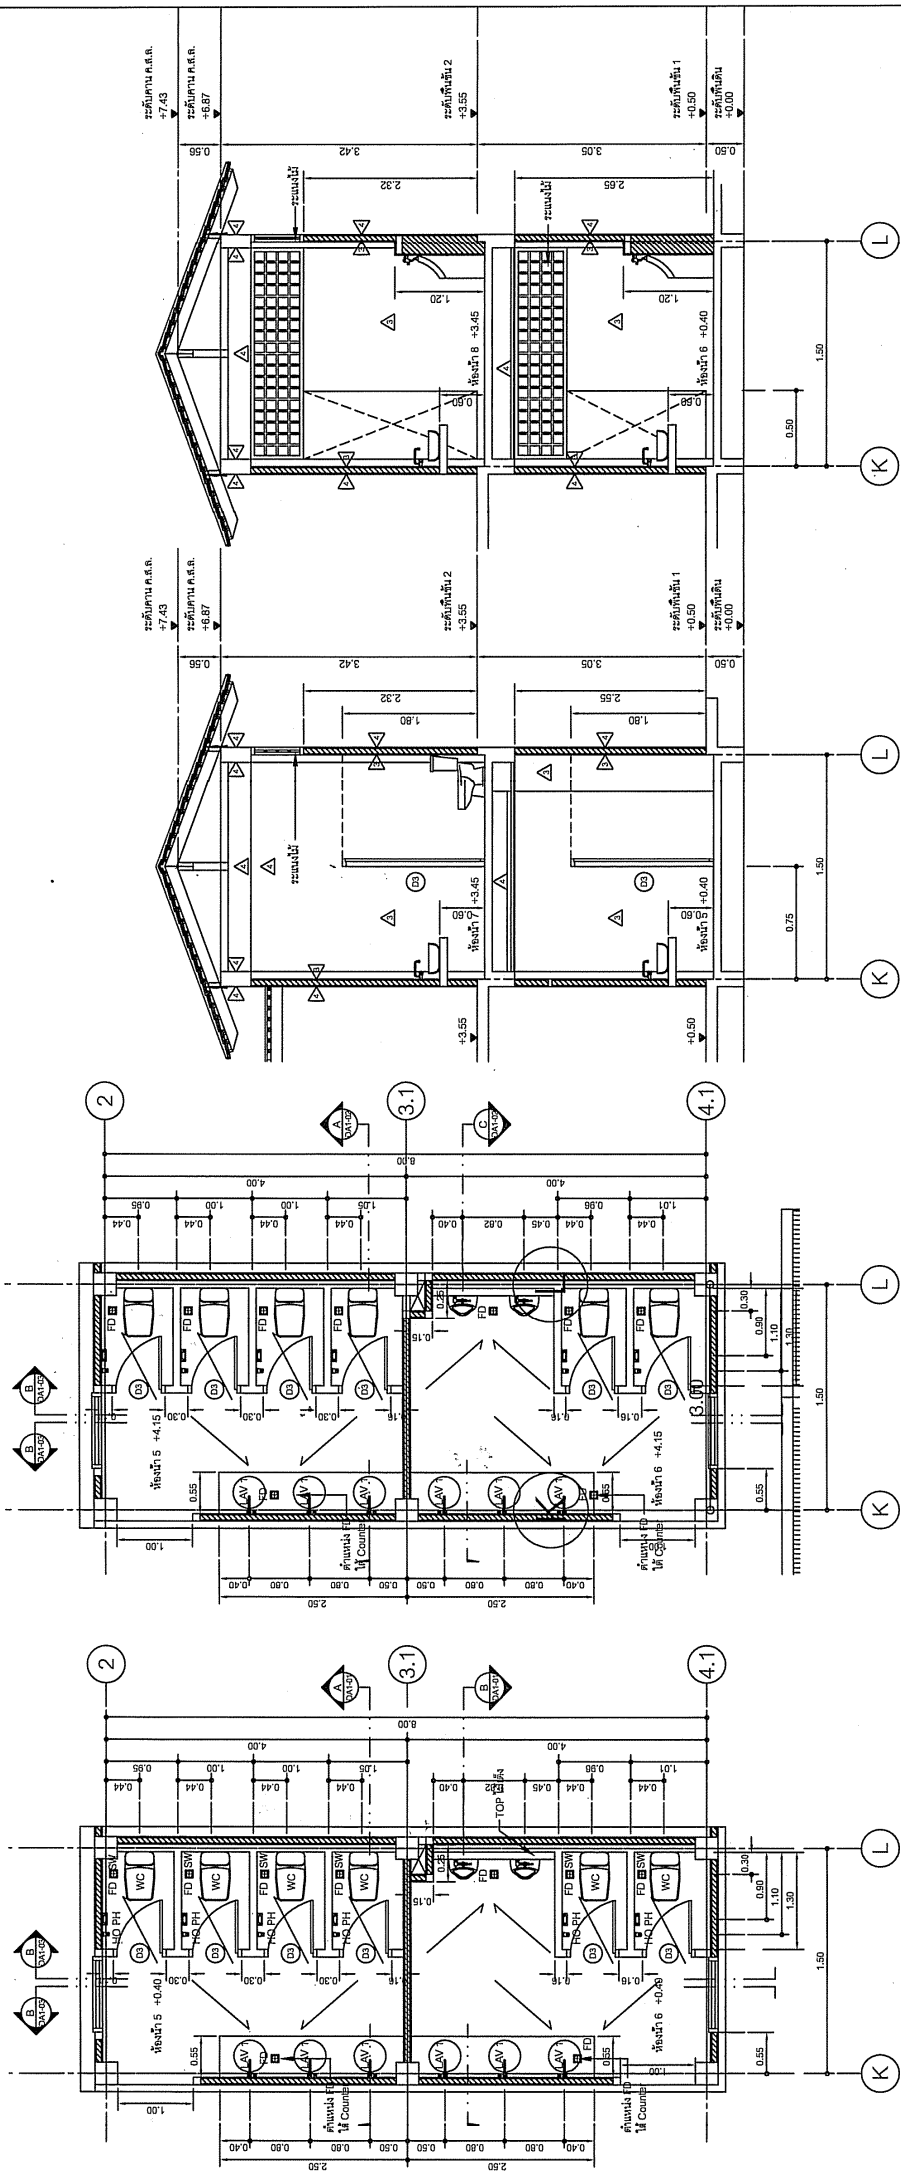

แปลนพื้นที่ 1
ขนาดหน้ากว้าง 1:50

แปลนพื้นที่ 2
ขนาดหน้ากว้าง 1:50





รูปตัด A
ขนาดหน้ากว้าง 1:50

รูปตัด B
ขนาดหน้ากว้าง 1:50

(รองศาสตราจารย์ ดร.ชนินทร์ วะสินนท์)




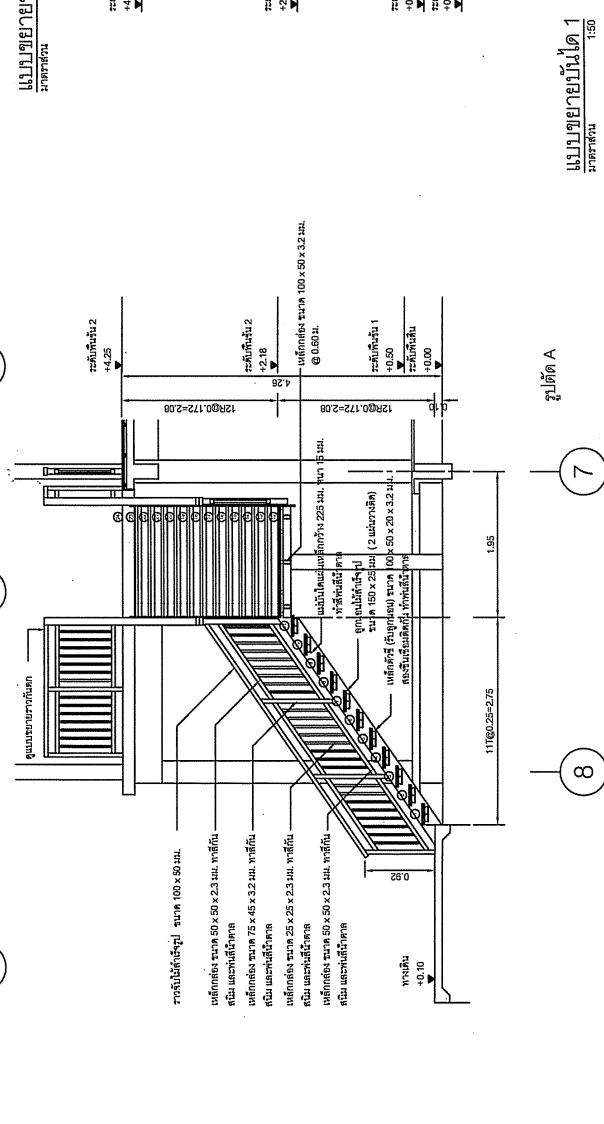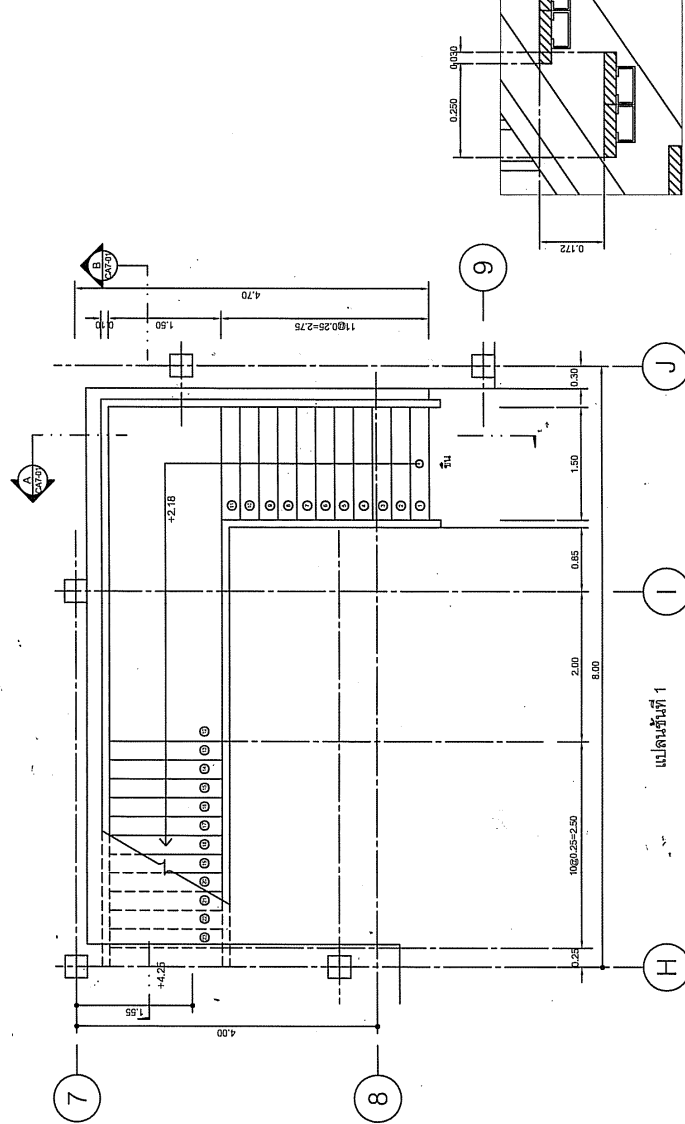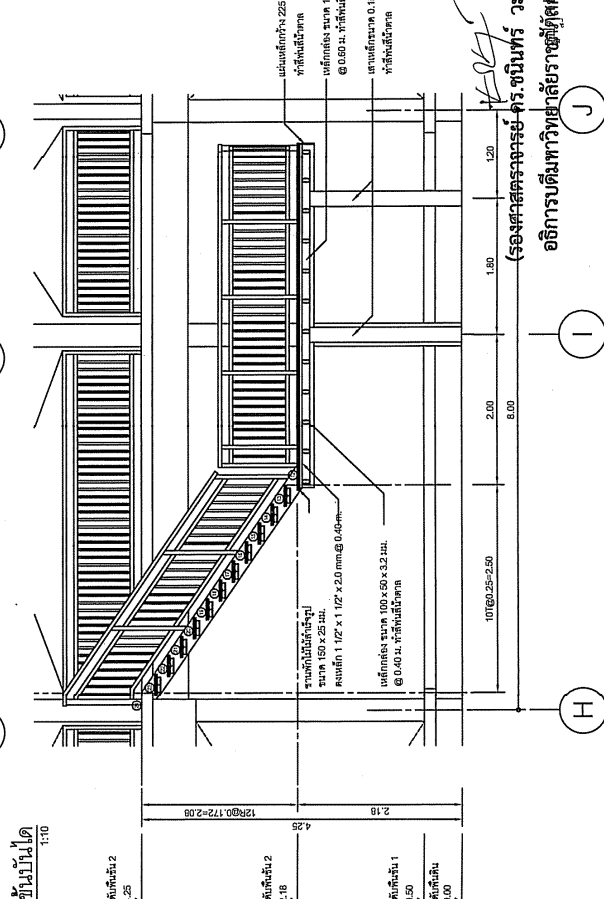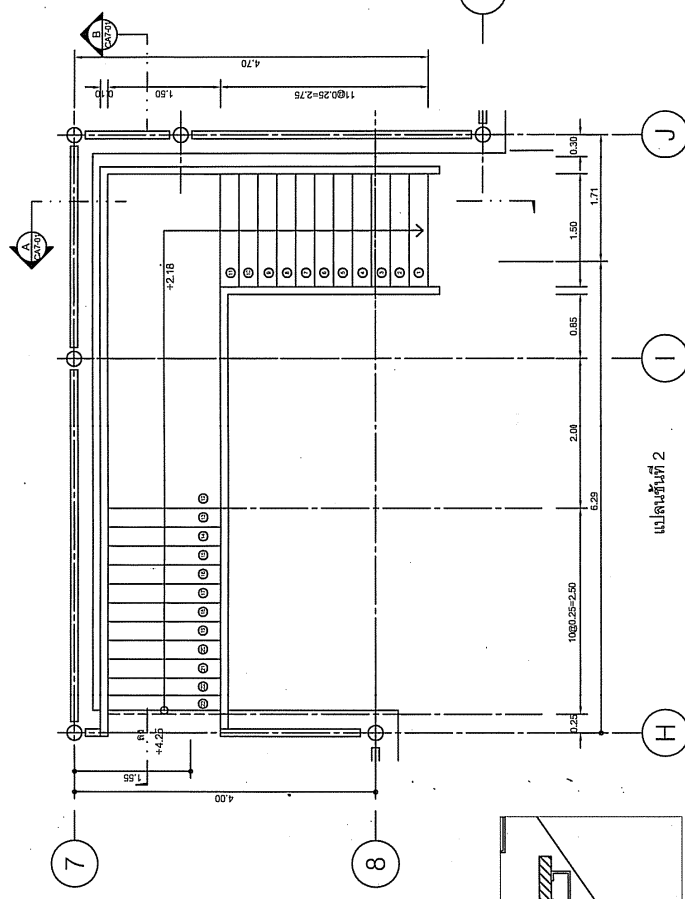


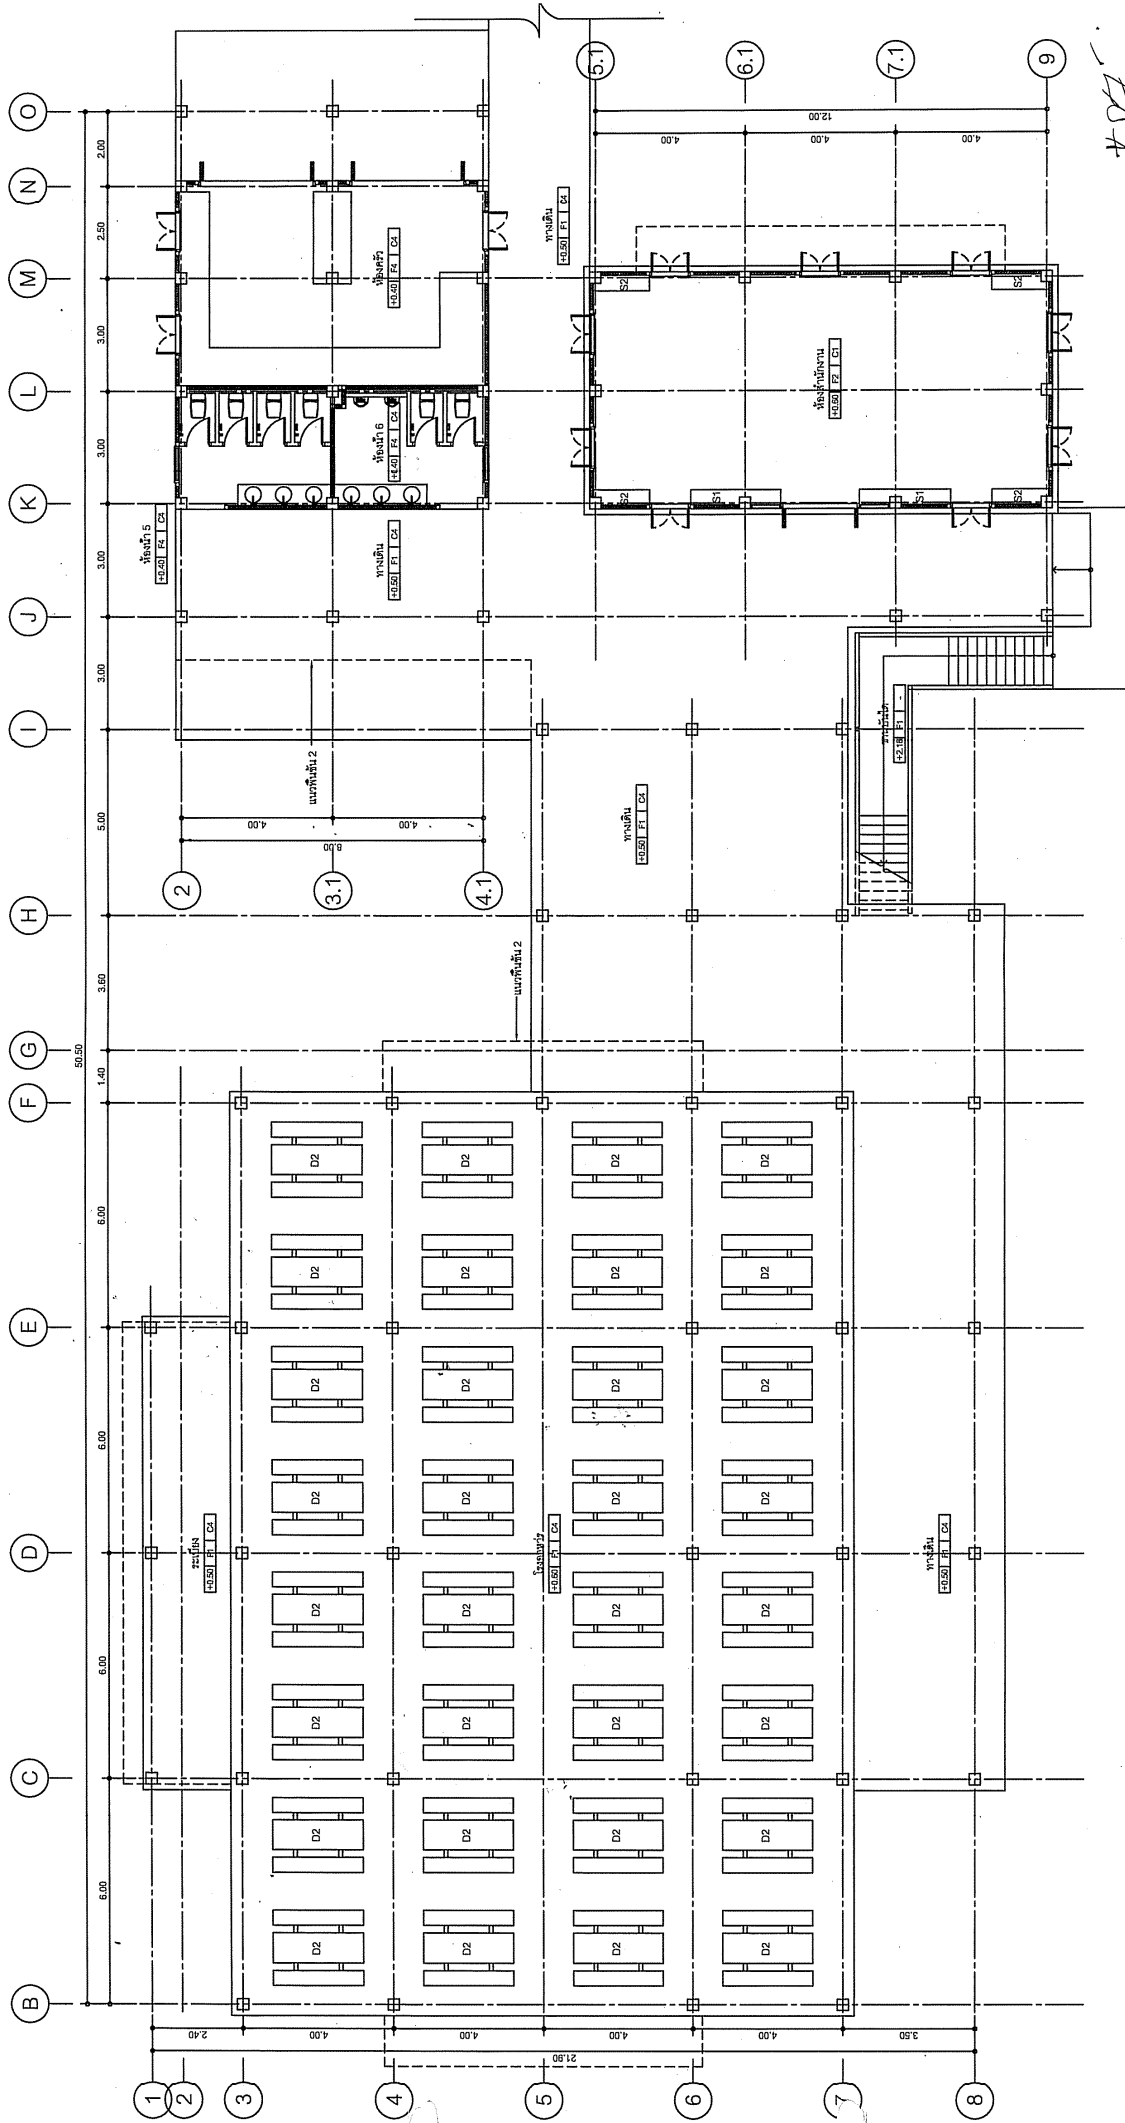








อาคารโรงเรียนวิสุทธิธรรม แห่งมหาวิทยาลัยราชภัฏสกลนคร

ระยะที่ 3

แบบงานโครงสร้าง

31 กรกฎาคม พ.ศ.2559



มหาวิทยาลัยราชภัฏสกลนคร

สกลนคร

อาคารเรียนวิสุทธิธรรมและสิ่งปลูกสร้าง

Handwritten signature

(รองศาสตราจารย์ ดร. ชรินทร์ วรรณพ)
อธิการบดีมหาวิทยาลัยราชภัฏสกลนคร


















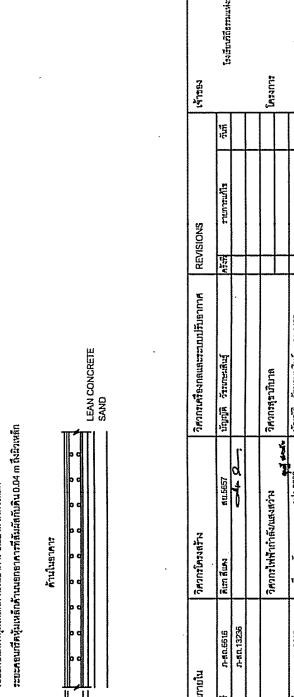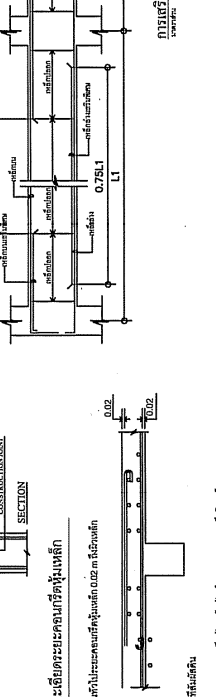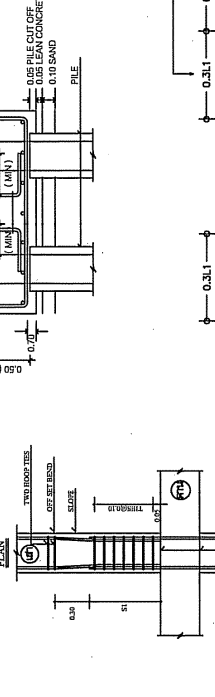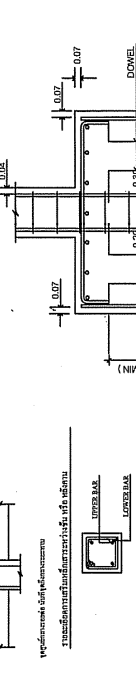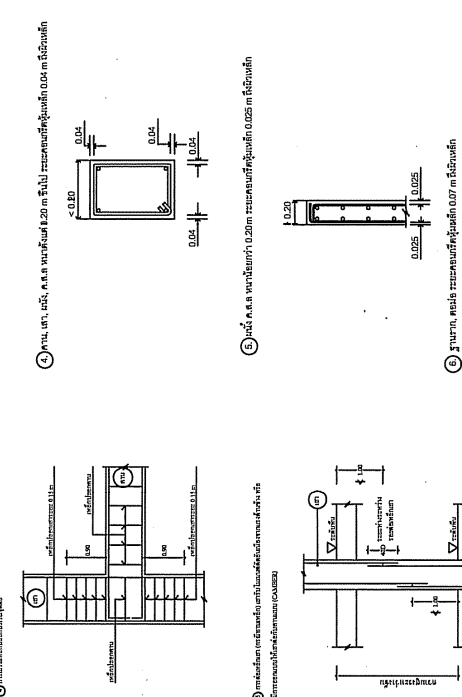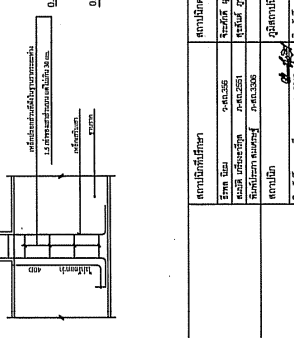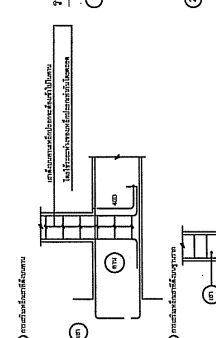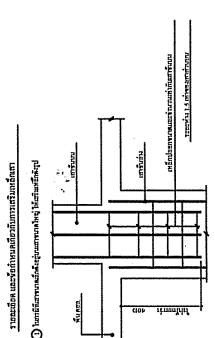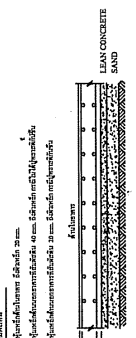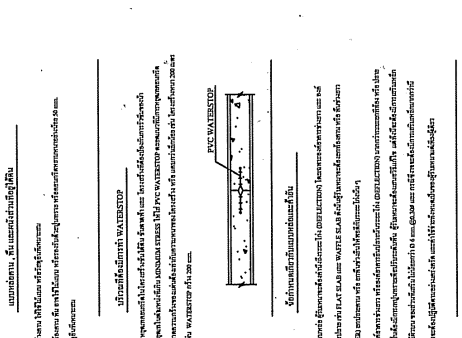







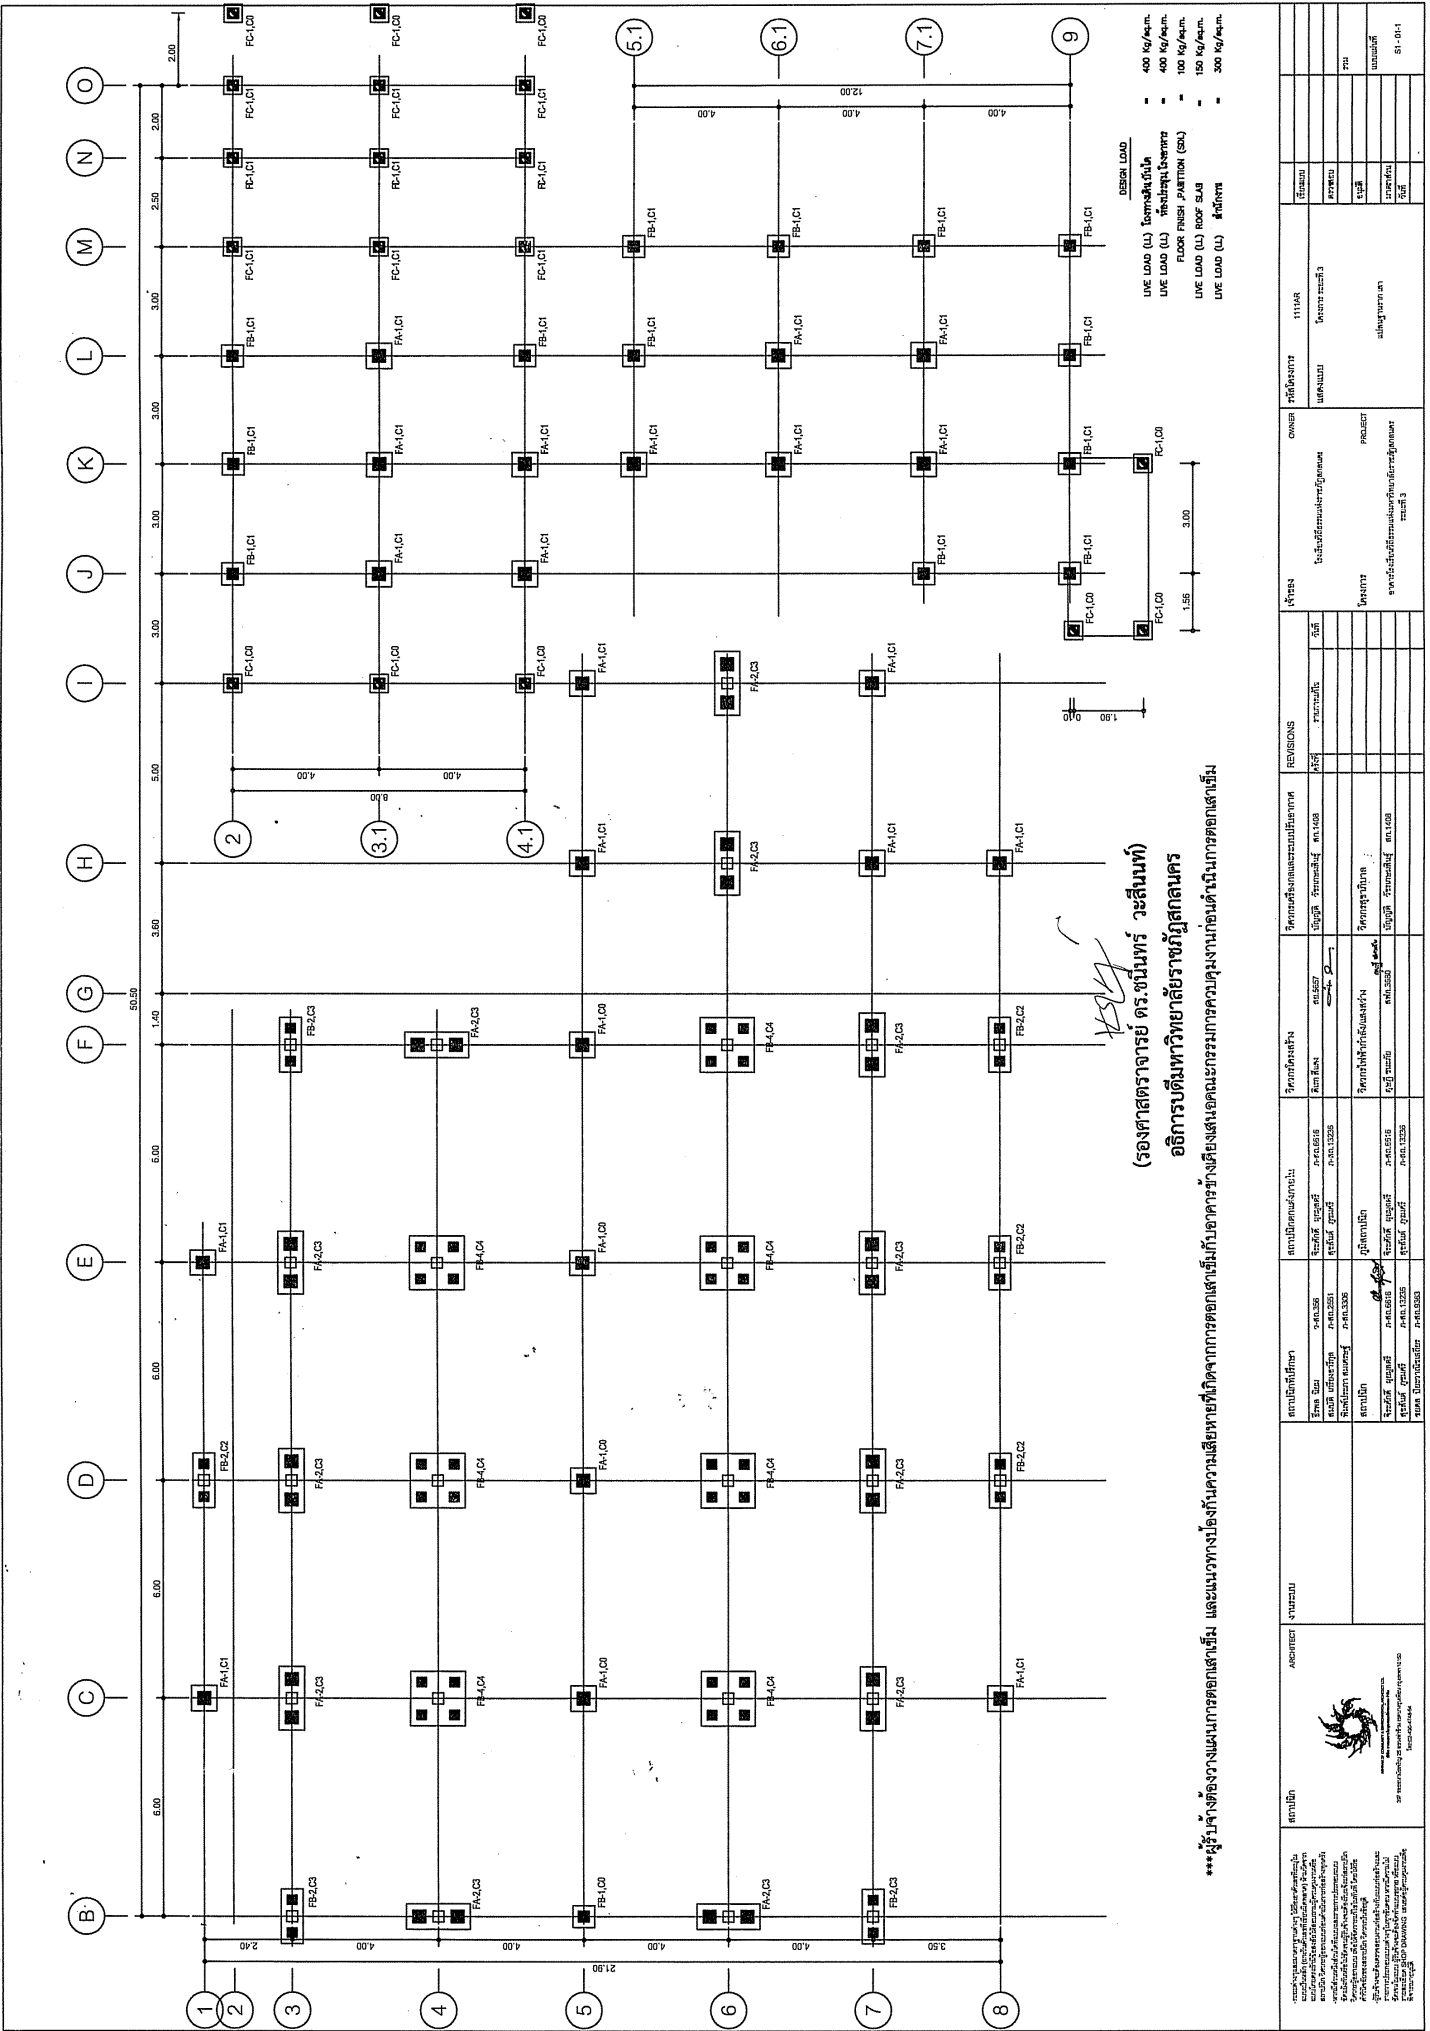

(รองศาสตราจารย์ ดร.ชนินทร์ วะสินทร์)




